



建设项目规划批前公示(调整)


调整前(总平面图)

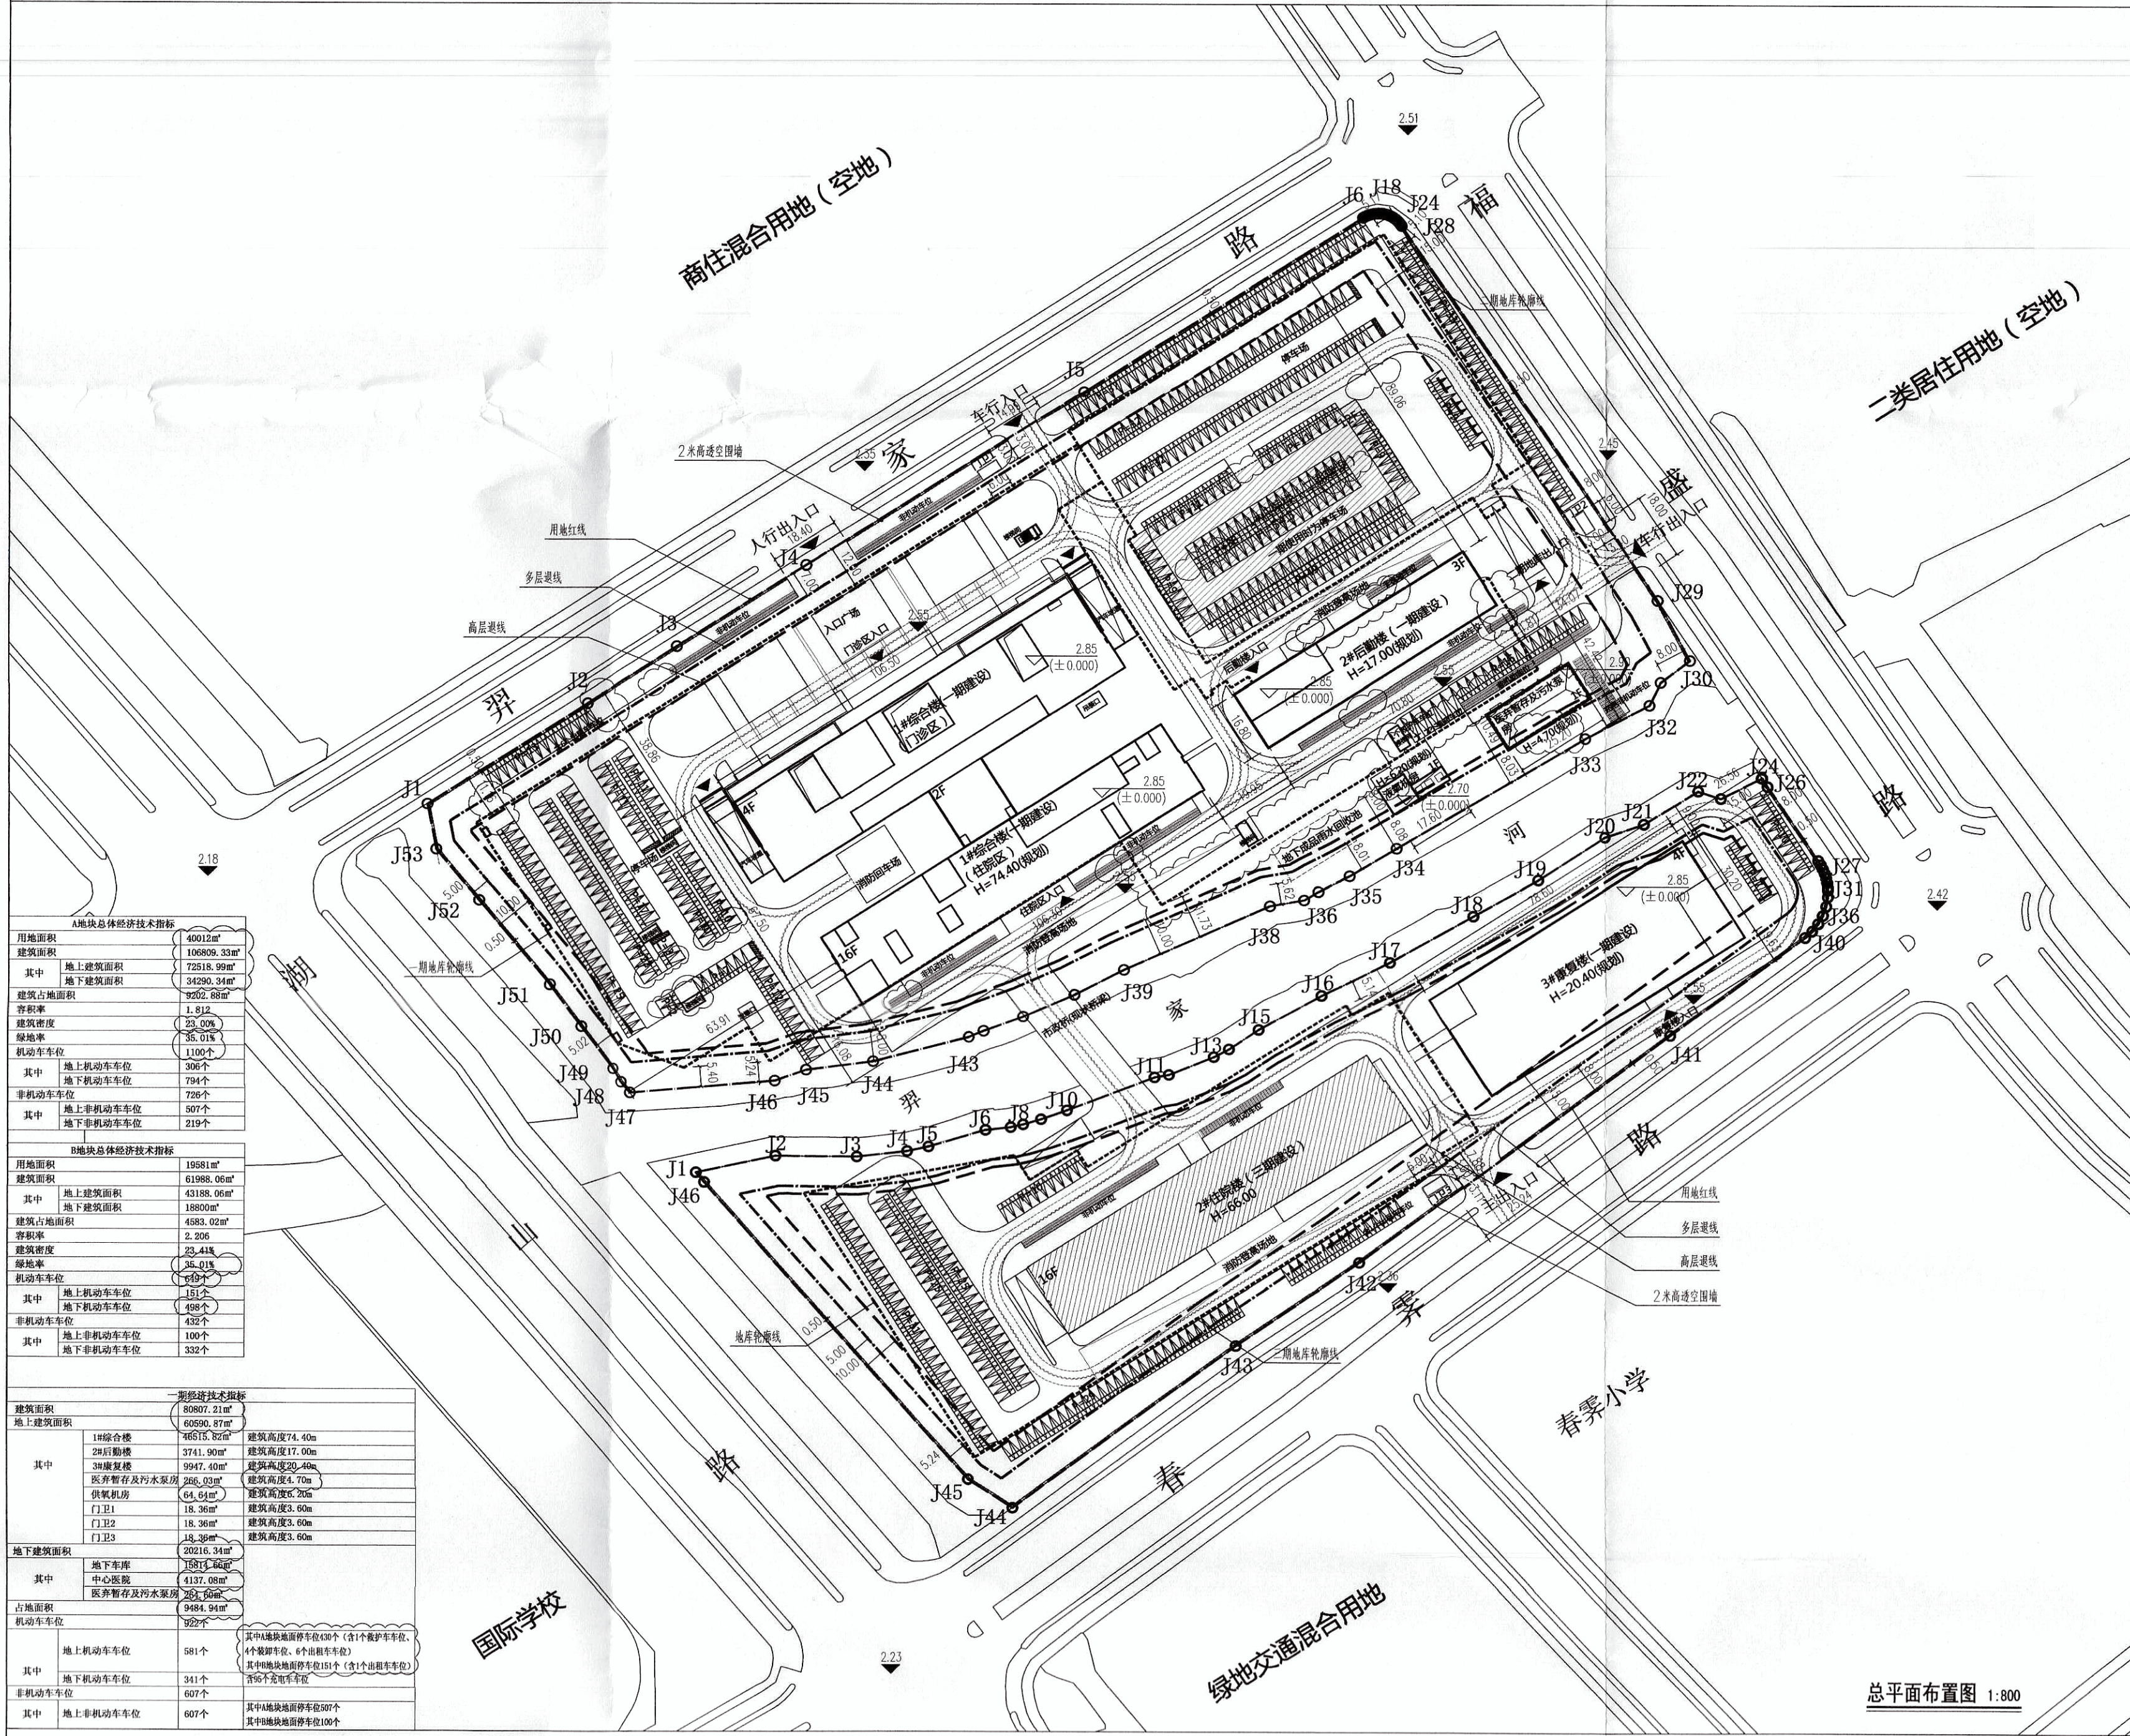


调整后(总平面图)

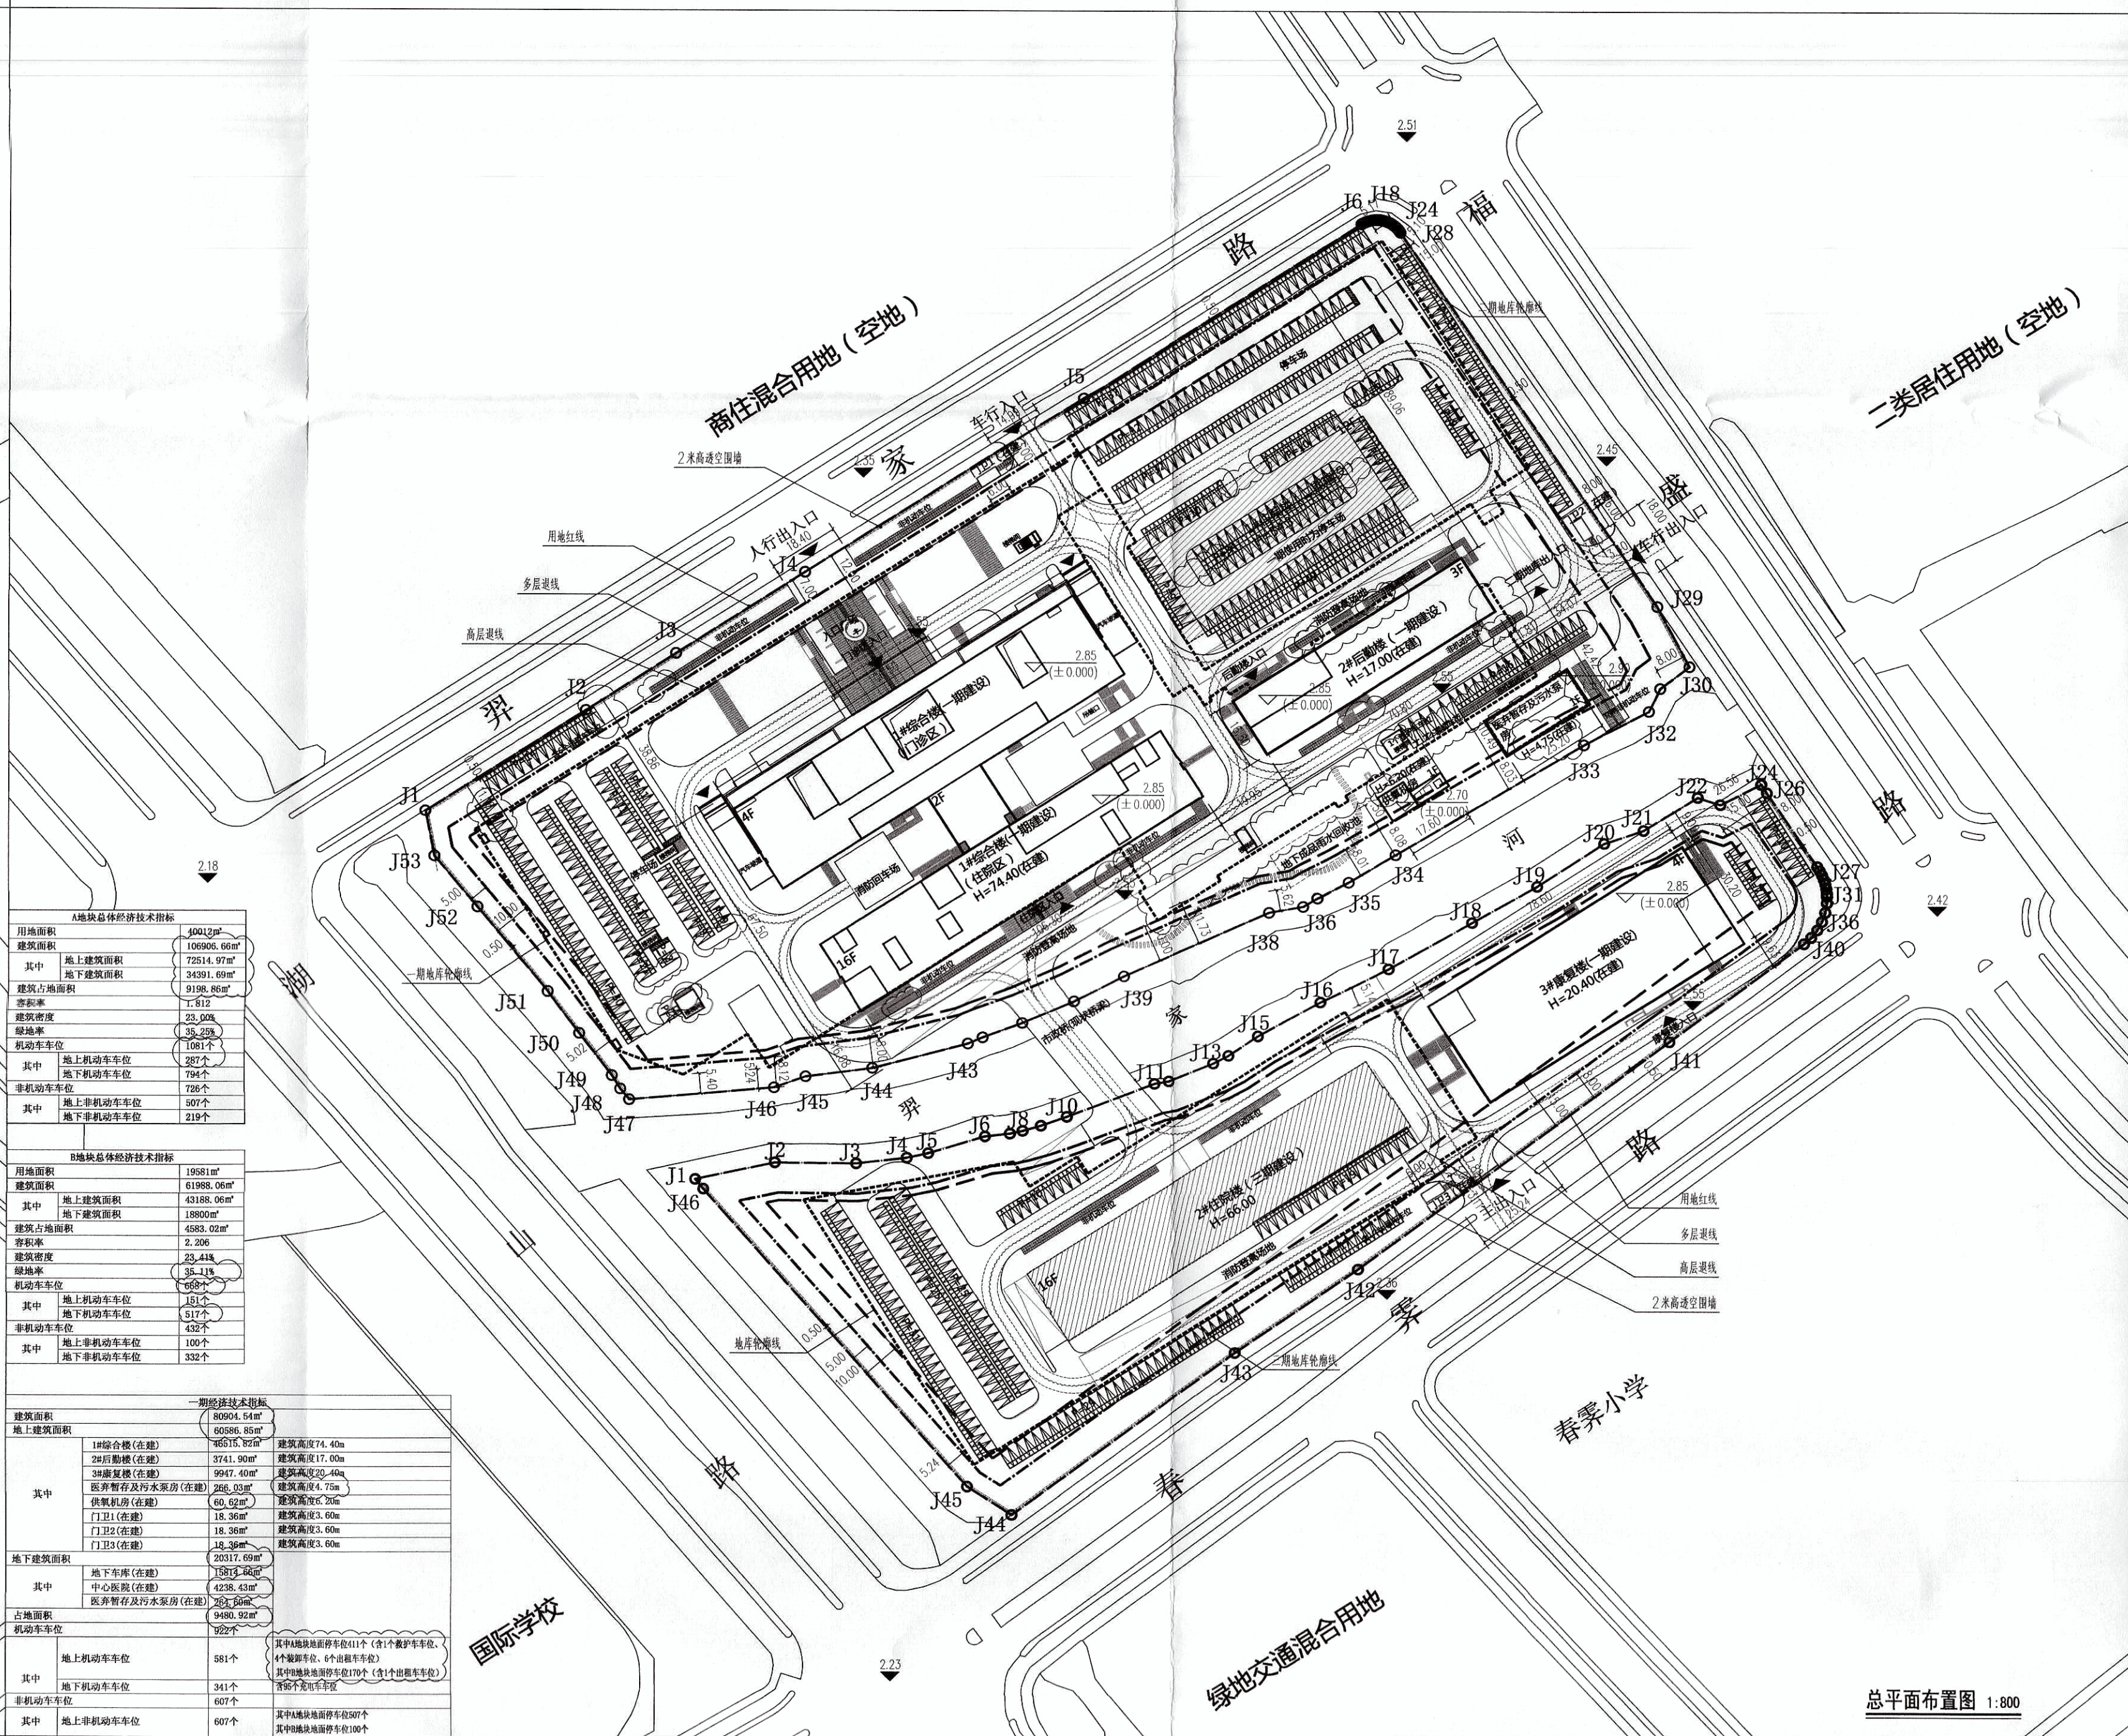


调整前(1#综合楼)

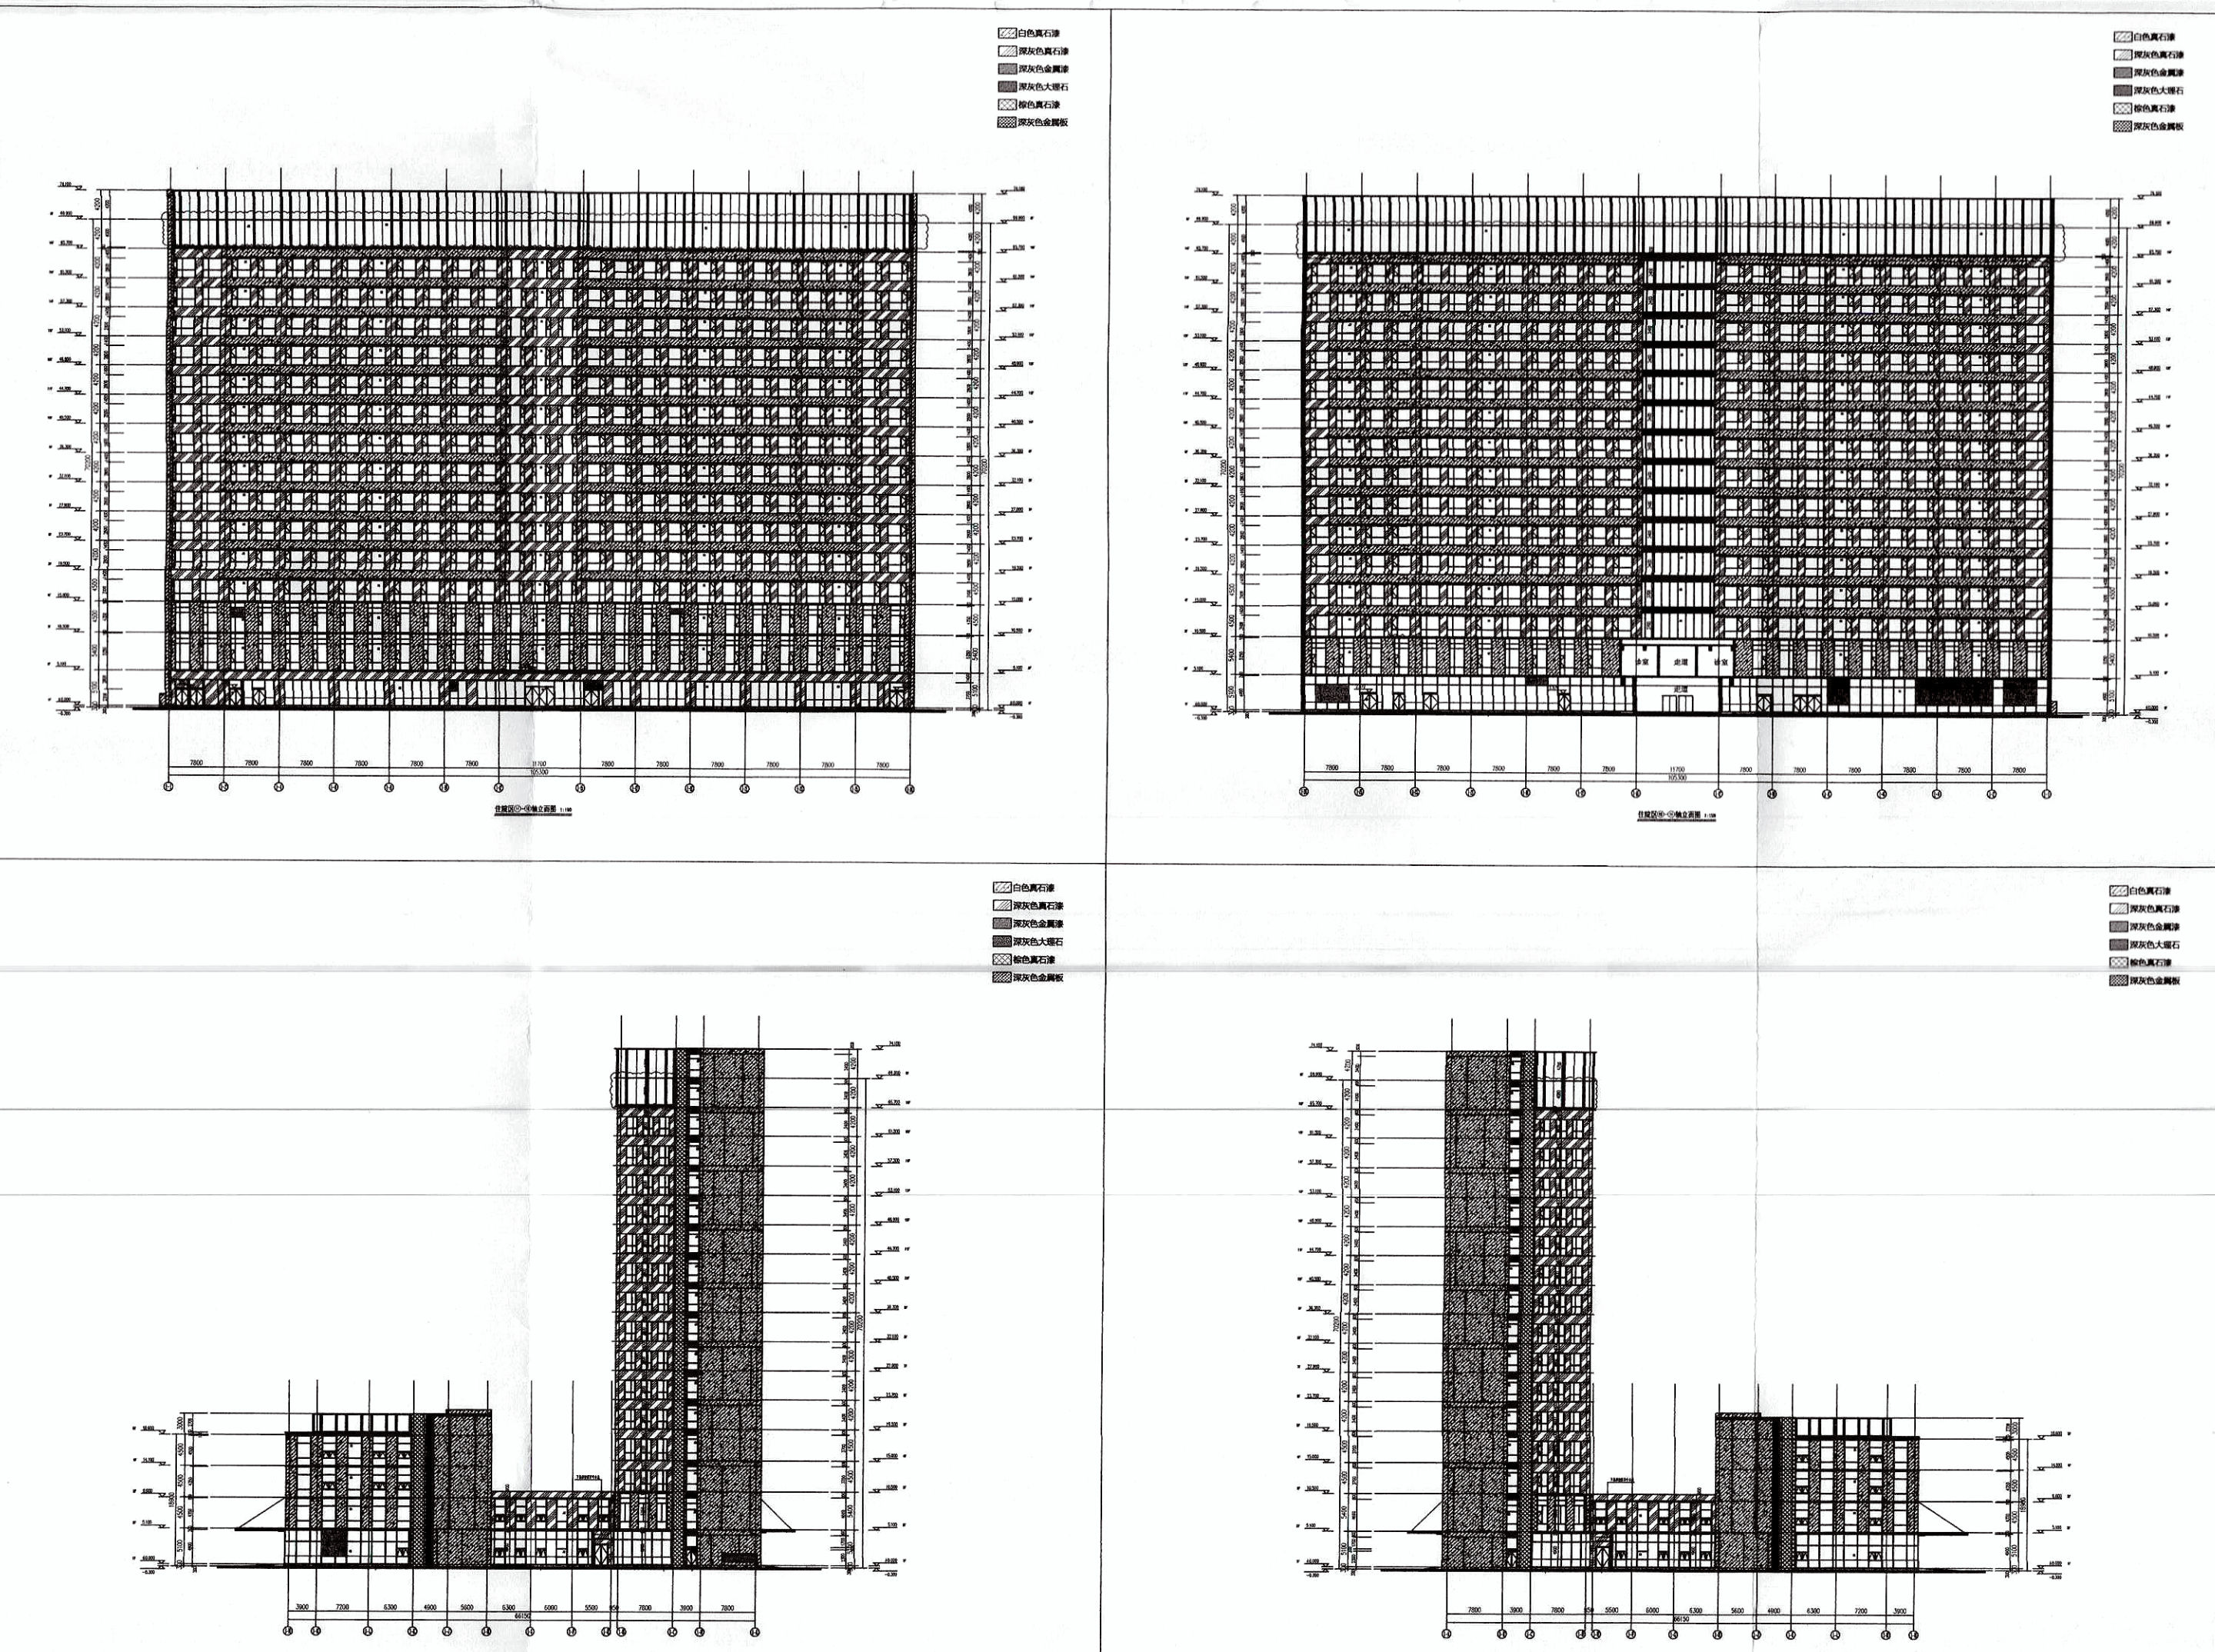


调整后(1#综合楼)

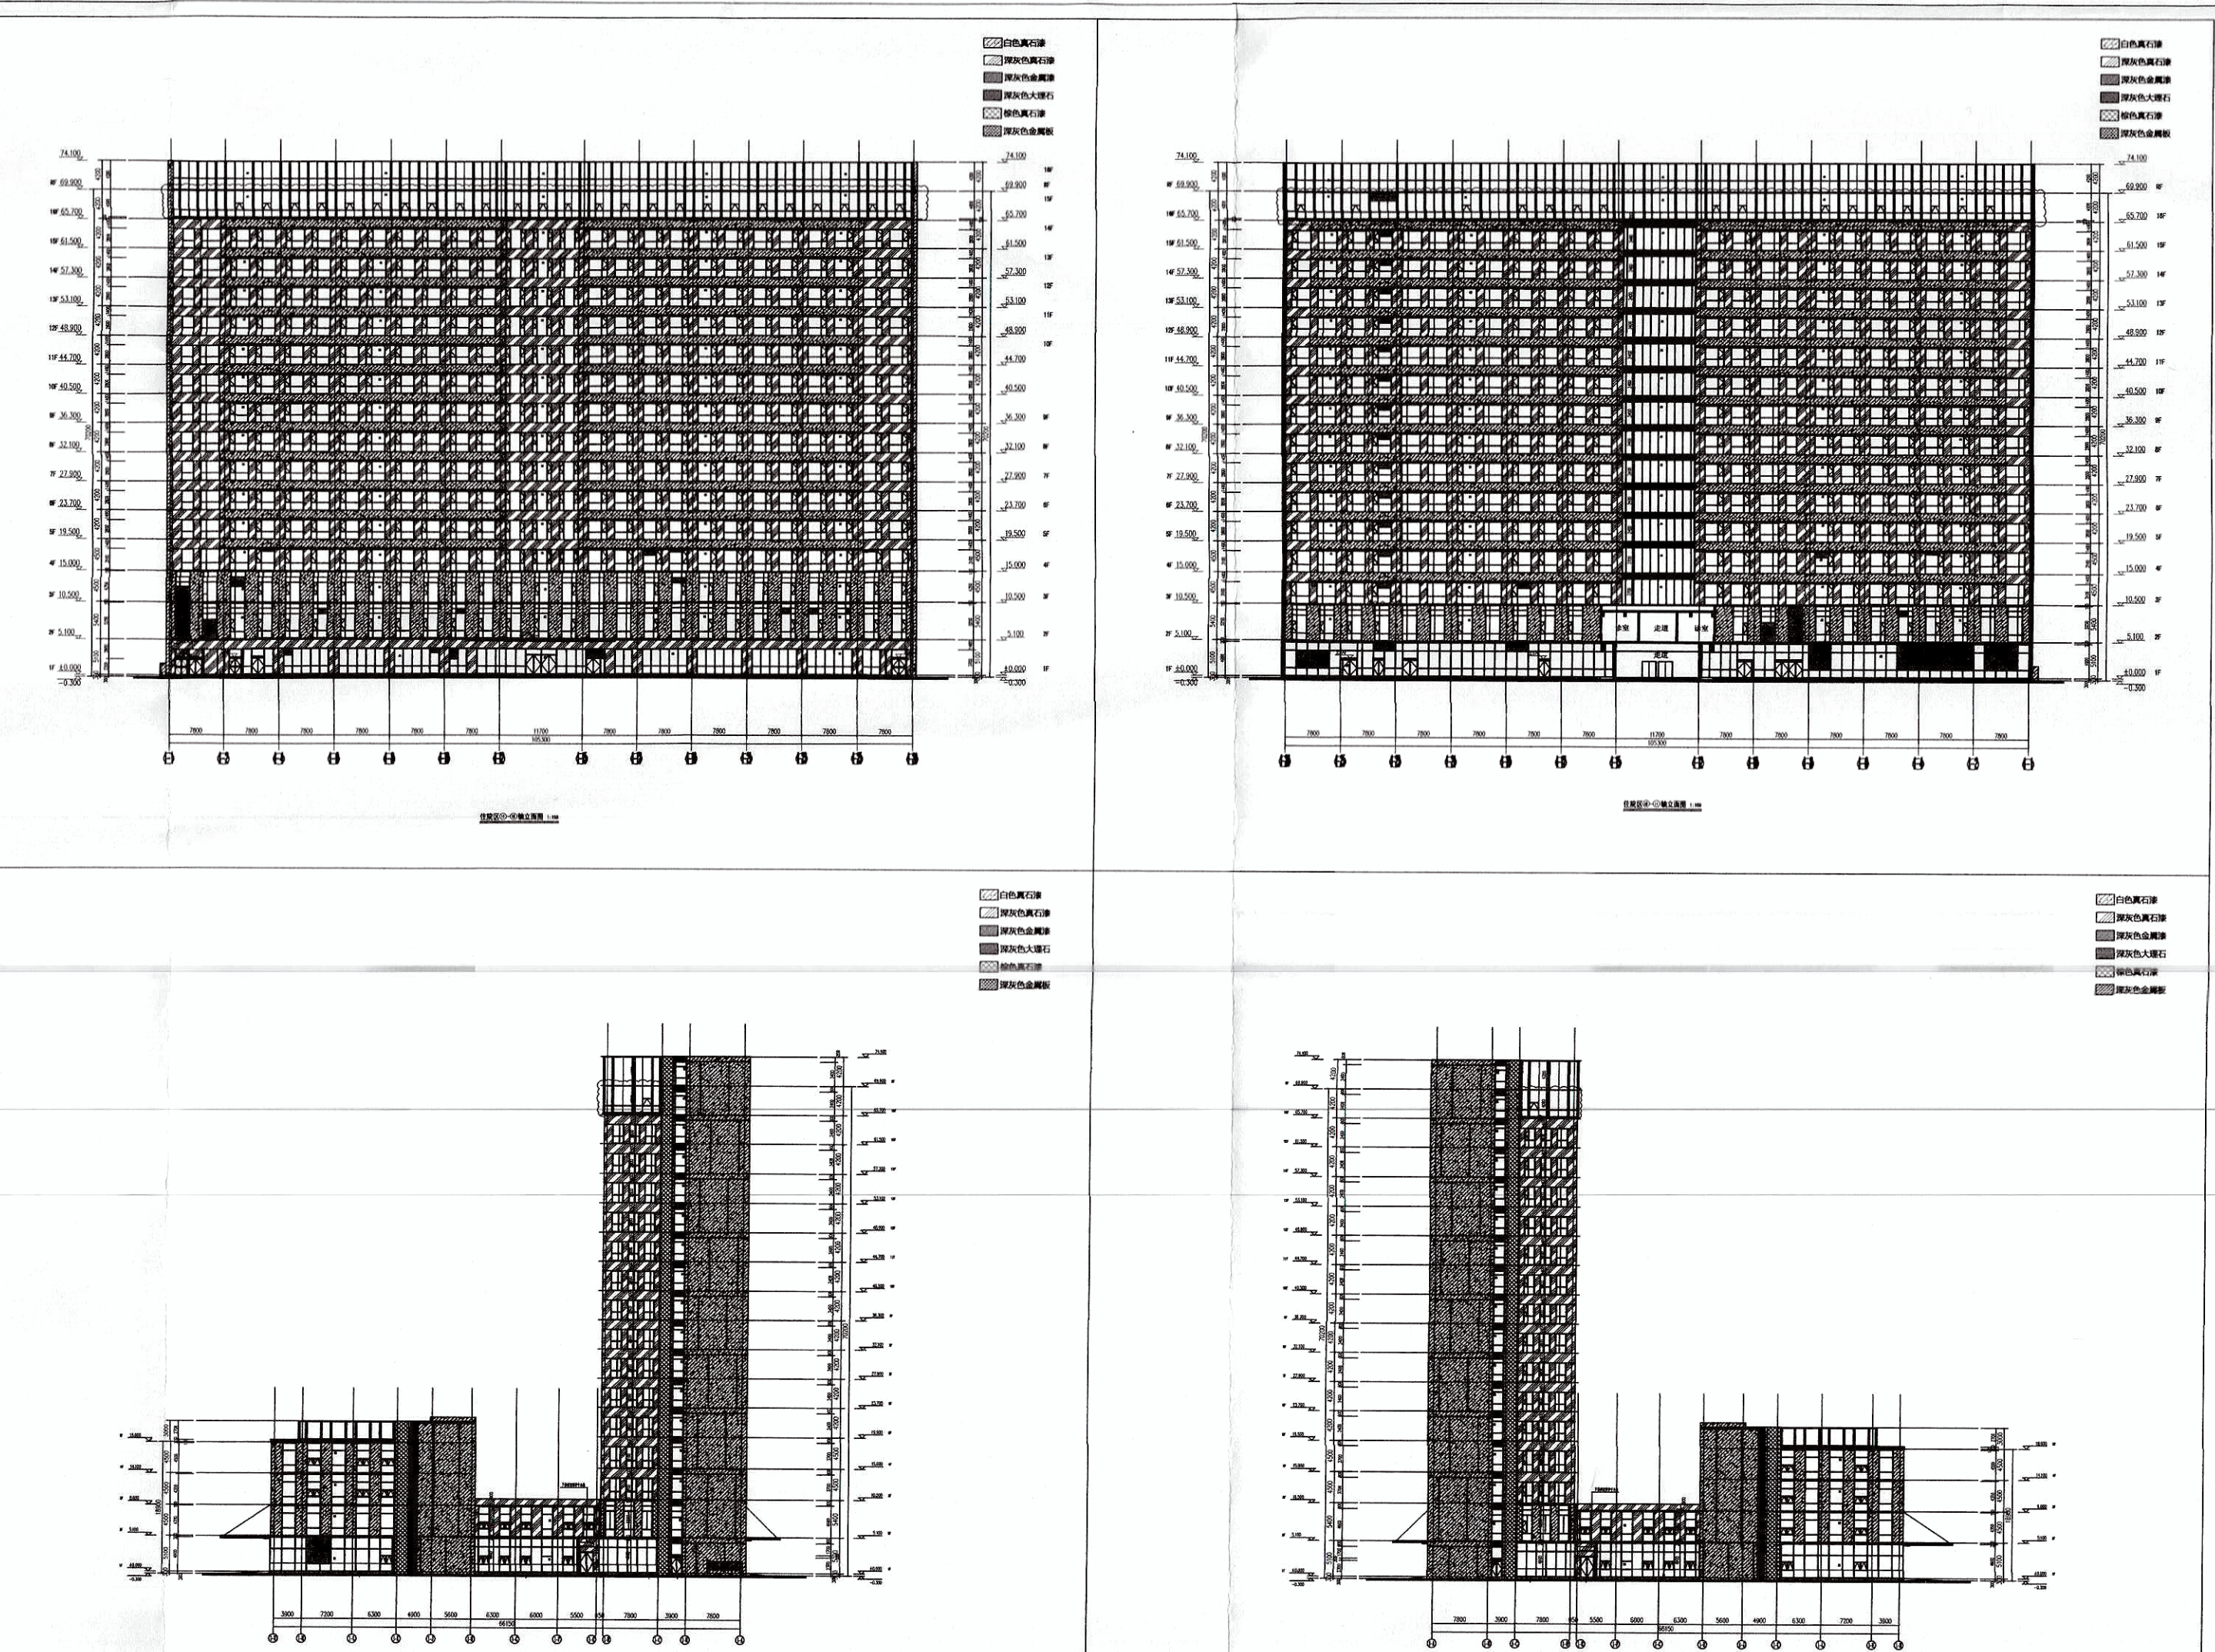


调整前(门卫) 调整后(门卫)

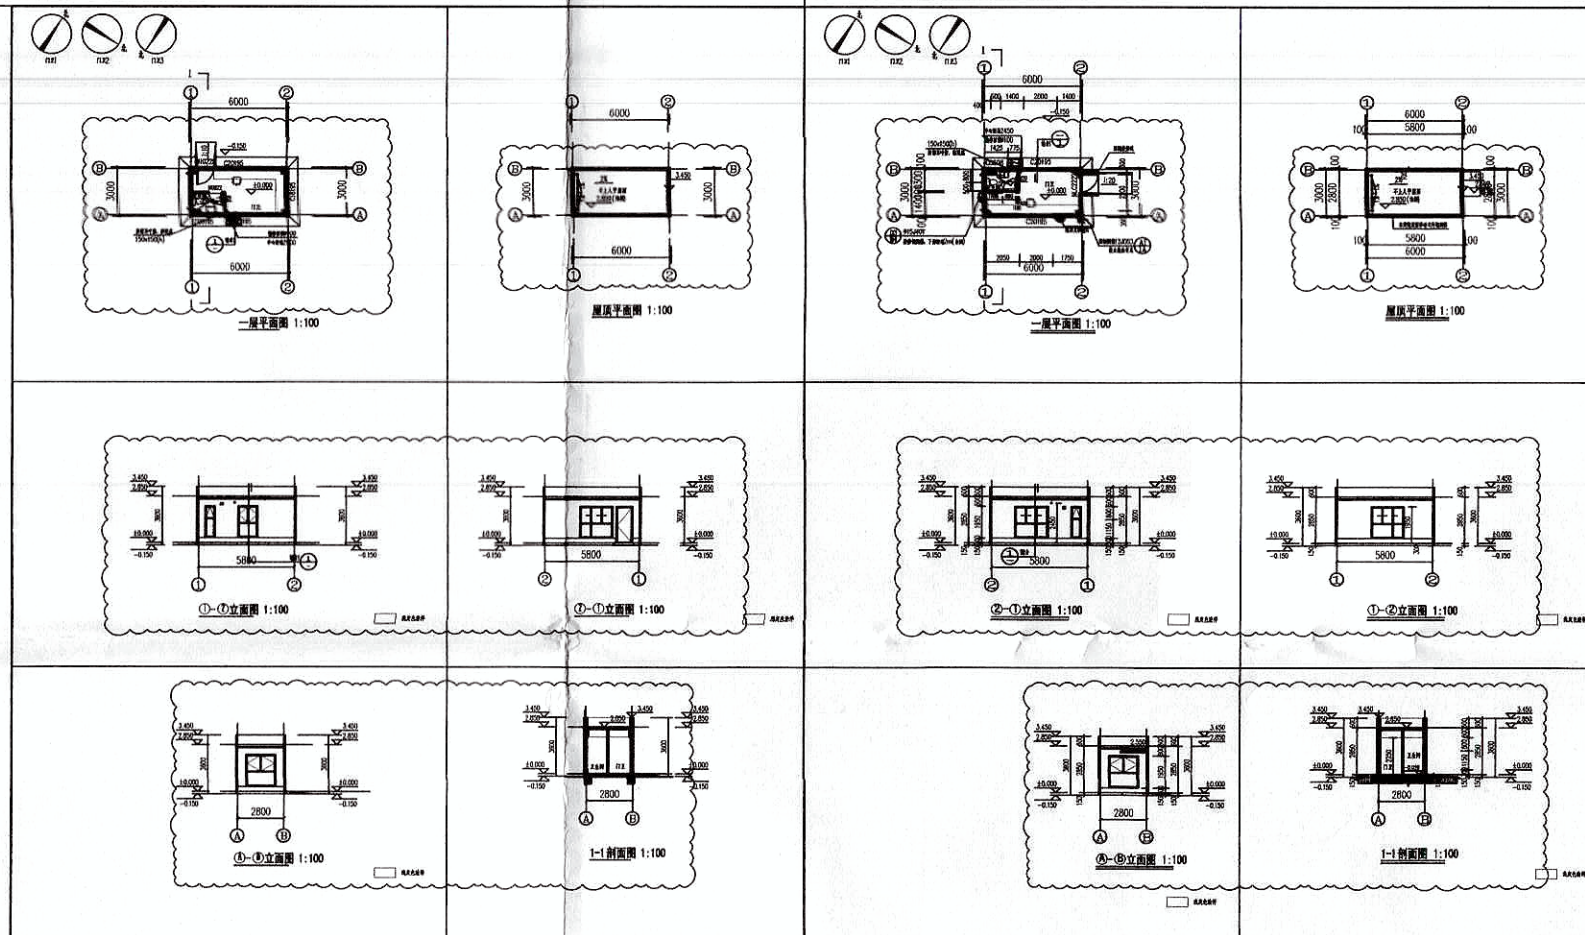


调整前(医弃暂存及污水泵房) 调整后(医弃暂存及污水泵房)

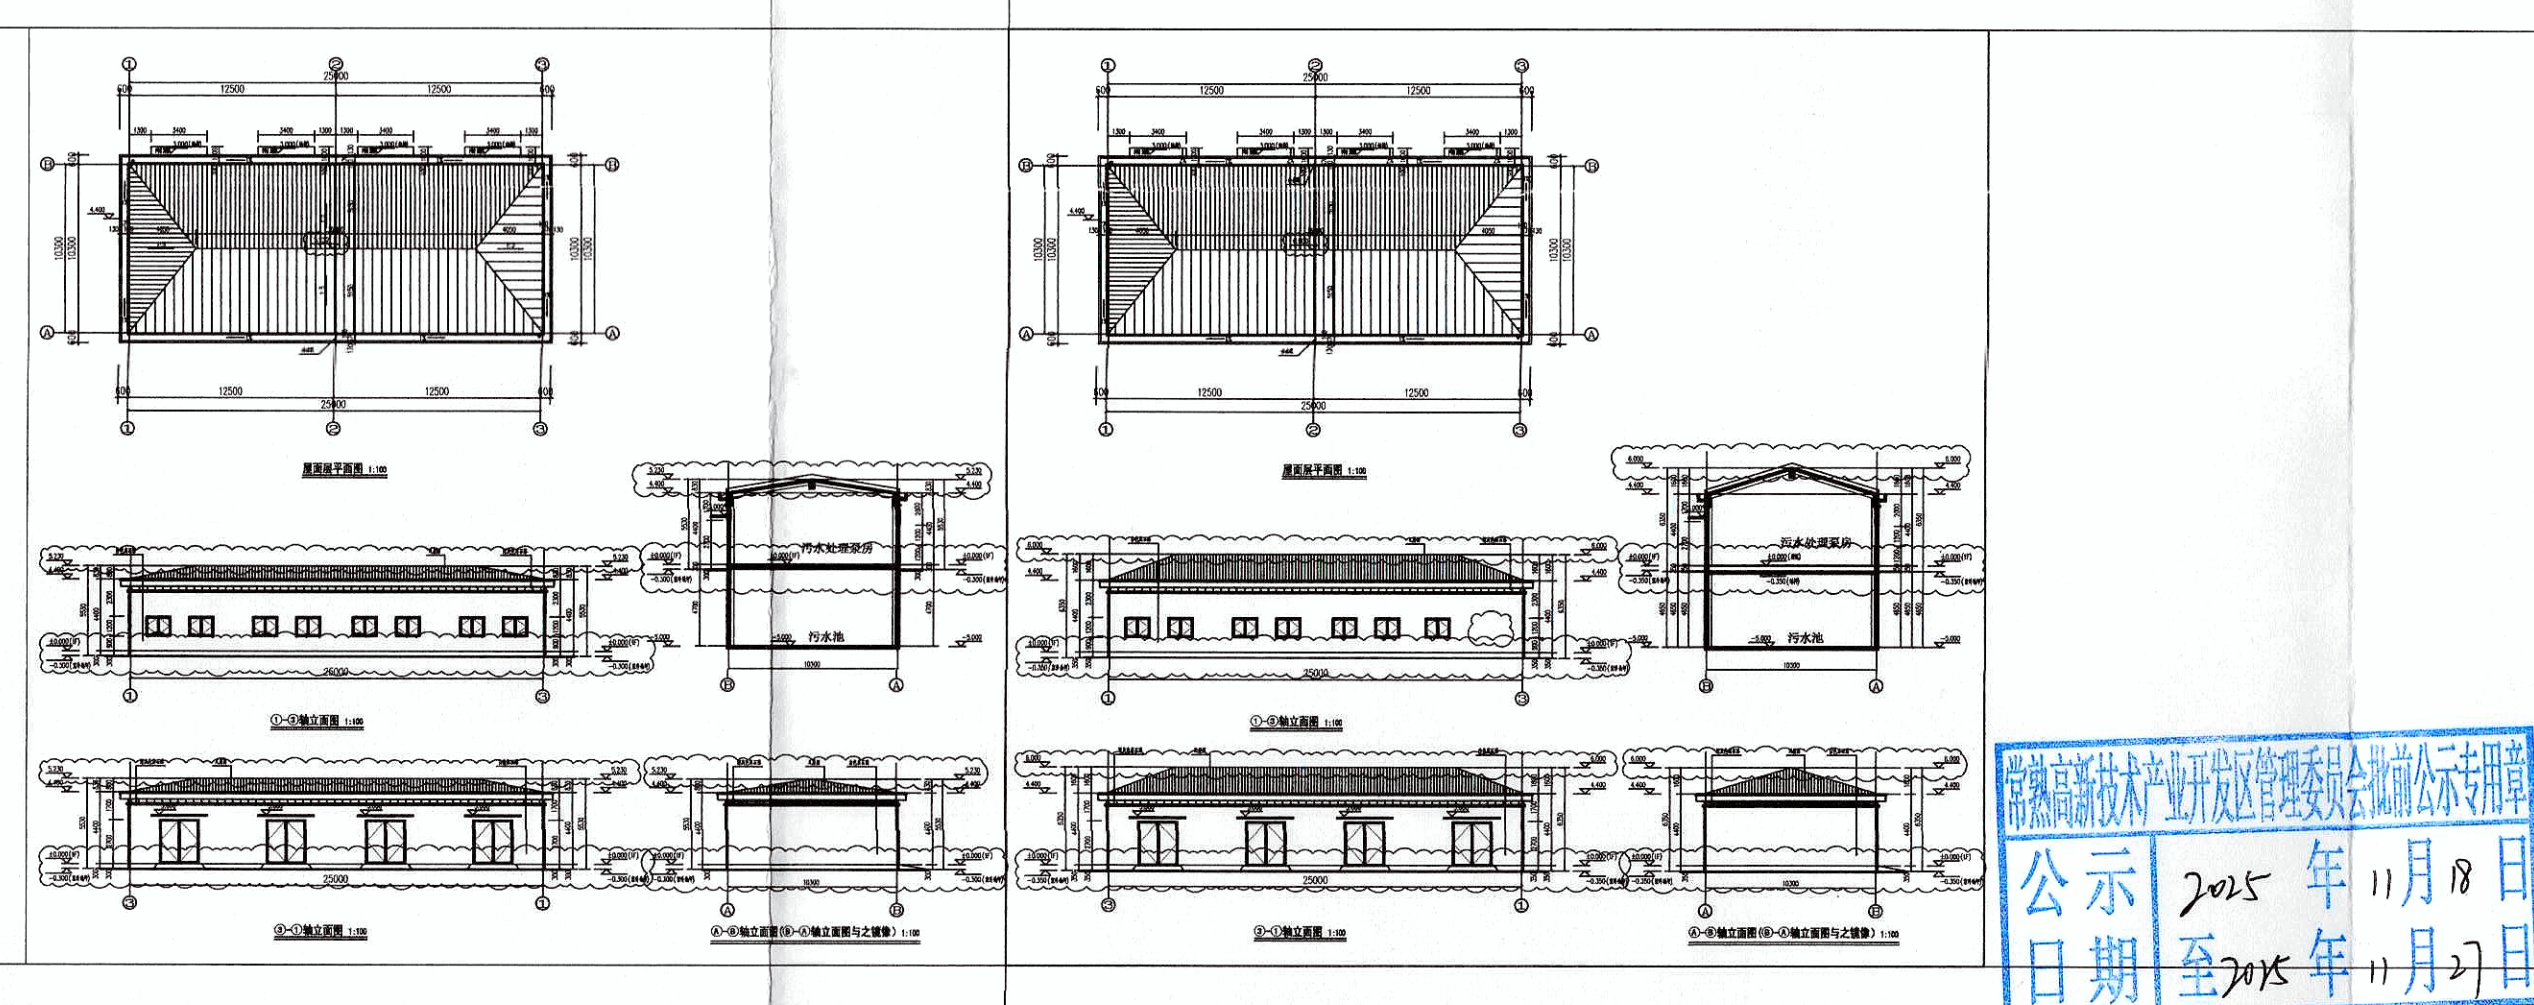

调整前(供氧机房) 调整后(供氧机房)

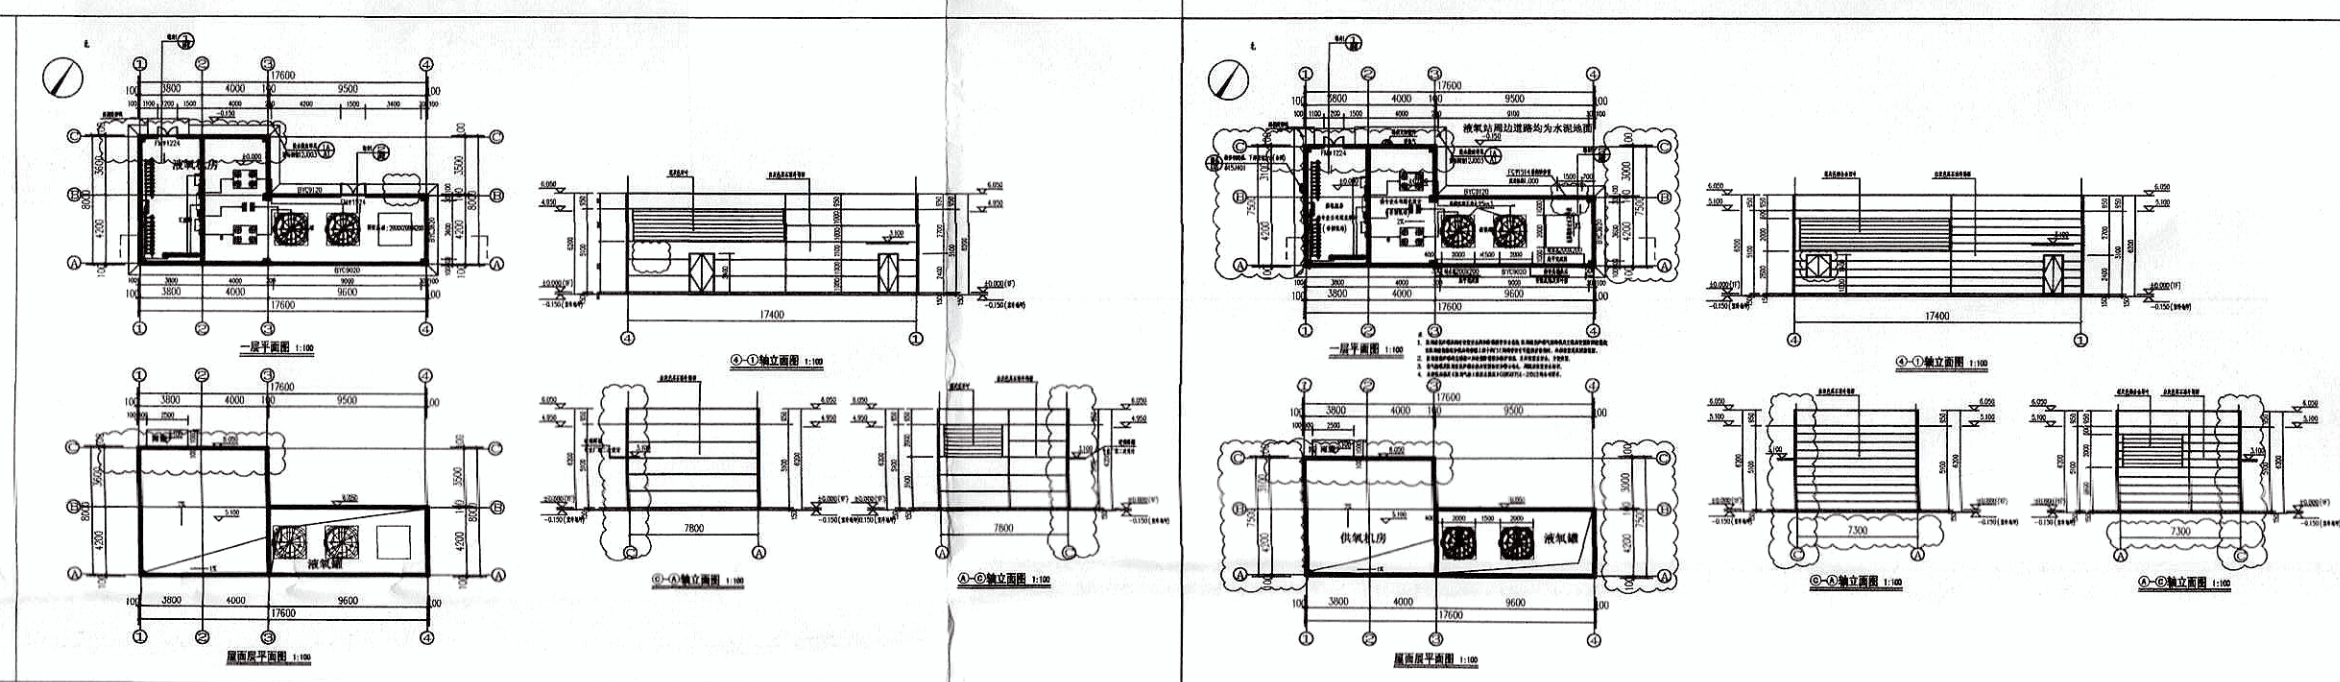

调整前(中心医院) 调整后(中心医院)

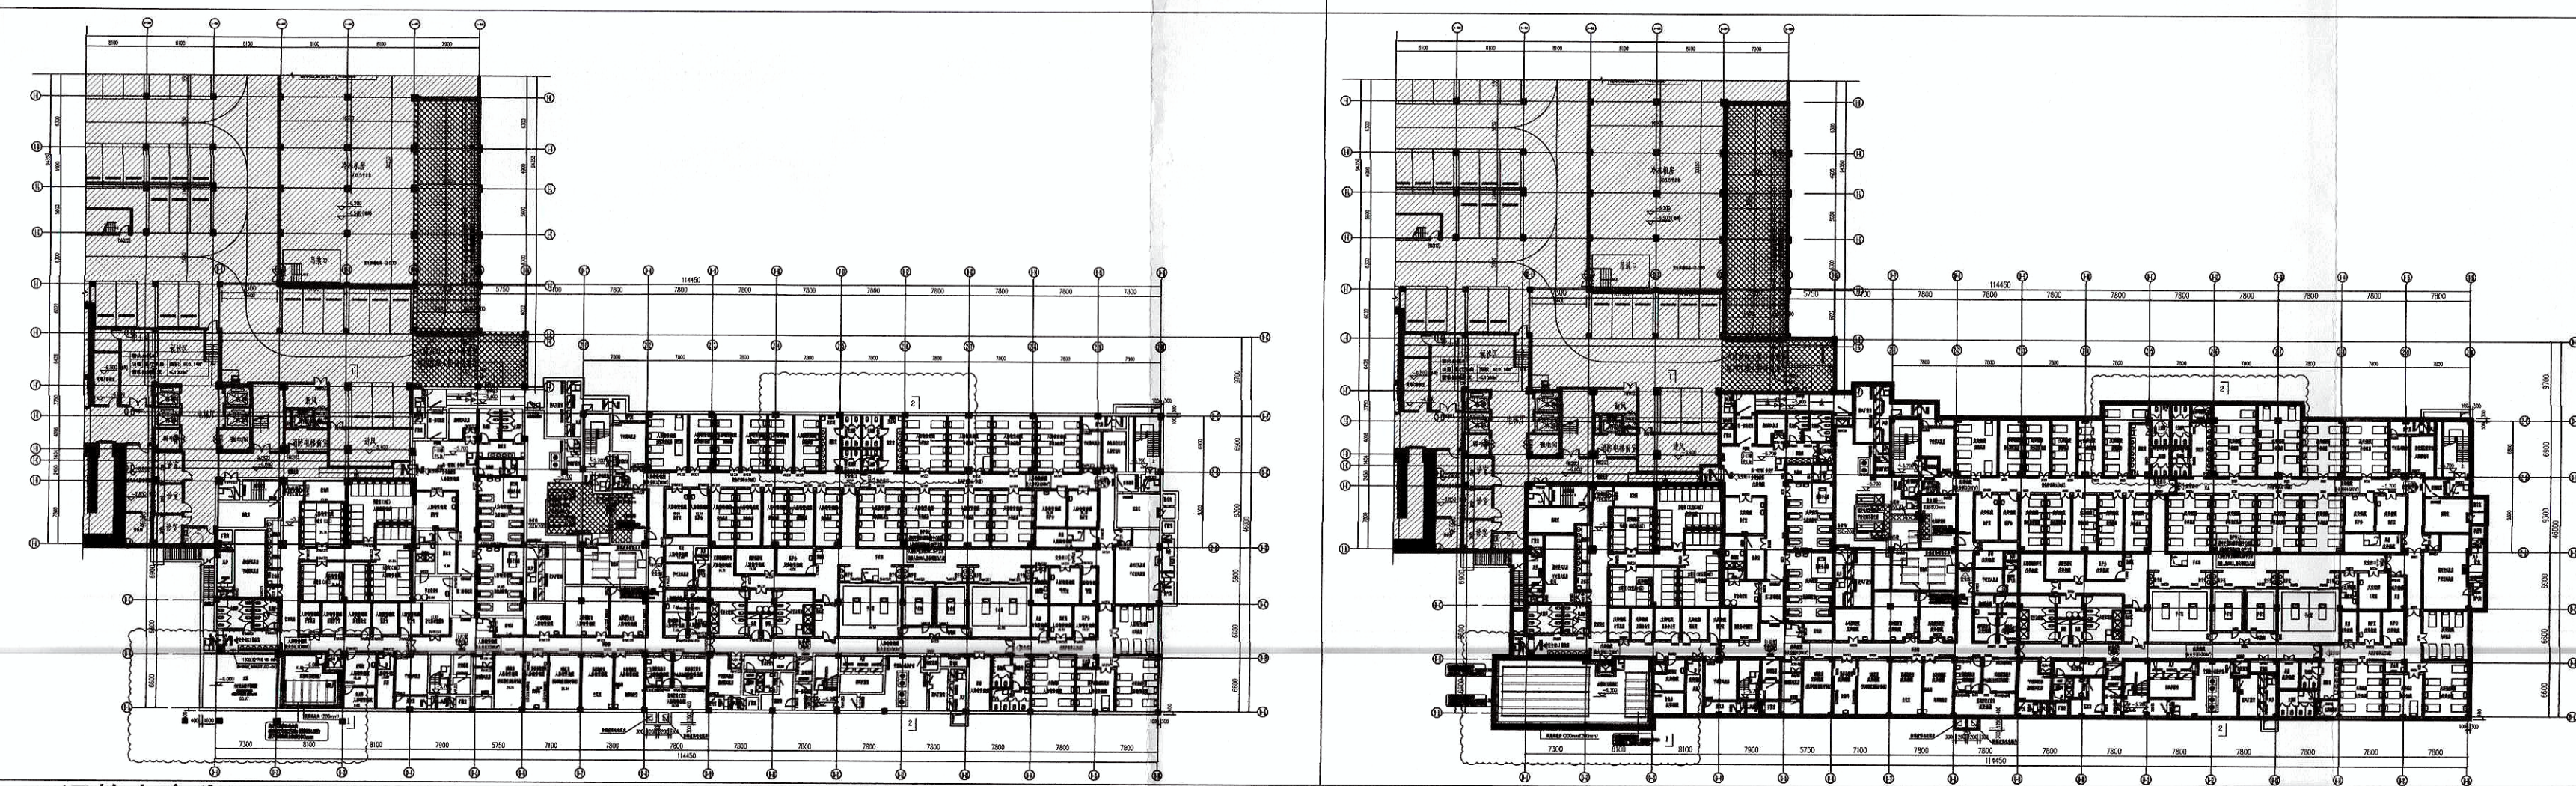

调整内容:

1. 按施工图审查要求, 供氧机房北侧墙体位置调整, 面积相应调整, 4轴/B轴处增设采光窗。
 2. 按施工图审查要求, 中心医院外轮廓调整, 面积相应调整。
 3. 按施工图审查要求, 医弃暂存及污水泵房建筑高度调整, 3轴/A轴处取消一扇窗。
 4. 部分机动车位、非机动车位位置变更。
 5. 经济指标表格数据调整。
 6. 1#综合楼(住院楼)南立面二层至十五层1-1轴交1-A轴处楼梯间外窗调整。
1#综合楼(住院楼)北立面二层至十五层1-8轴交1-D轴处楼梯间外窗调整。
1#综合楼(住院楼)北立面新风机房增设通风百叶窗。
1#综合楼(住院楼)十六层窗户增加开启扇。
 7. 门卫1、门卫2、门卫3平面布局变更, 外立面变更。
- 本次调整仅以上内容调整, 其余内容无变化。

项目名称	常熟海吉亚医院建设项目				
建设规模	见平面布局图				
建筑高度	3.60~74.40m(女儿墙顶标高+室内外高差)				
建设单位	常熟海吉亚医院有限公司	法人代表	任爱	联系电话	15998702020
设计单位	苏州城发建筑设计院有限公司	法人代表	夏平	联系电话	0512-62873866
拟审意见	经审核, 各项指标符合国家、省有关技术规范, 准予公示。				
审核依据	常熟南部新城核心区控制性详细规划(S04-04、05、06基本控制单元修改)、常资规设[2022]95号、常资规设[2022]96号等				
备注	本公示内容属批前公示, 如有意见, 请于公示期内形成书面意见送至常熟高新技术产业开发区管理委员会。涉及重大利害关系的, 利害关系人如需申请听证, 请在公示结束之日起5日内提出申请。如无异议, 我委将按规定程序作行政许可。 公示位置: 1、项目现场; 2、常熟高新区管委会网站(https://www.china-cnz.com/)。				

常熟高新技术产业开发区管理委员会

联系电话: 52571559

邮箱地址: ghjs@china-cnz.com

通信地址: 常熟高新区东南大道288号

中华人民共和国一级注册建筑师
姓名: 高英
注册号: 3300350421
编号:
有效期: 至2026年05月

江苏省住房和城乡建设厅
苏州城发建筑设计院有限公司
资质证书 A132000350
江苏省住房和城乡建设厅
有效期至: 2026年1月31日