



建设项目规划批前公示(调整)


15#~20#楼调整前

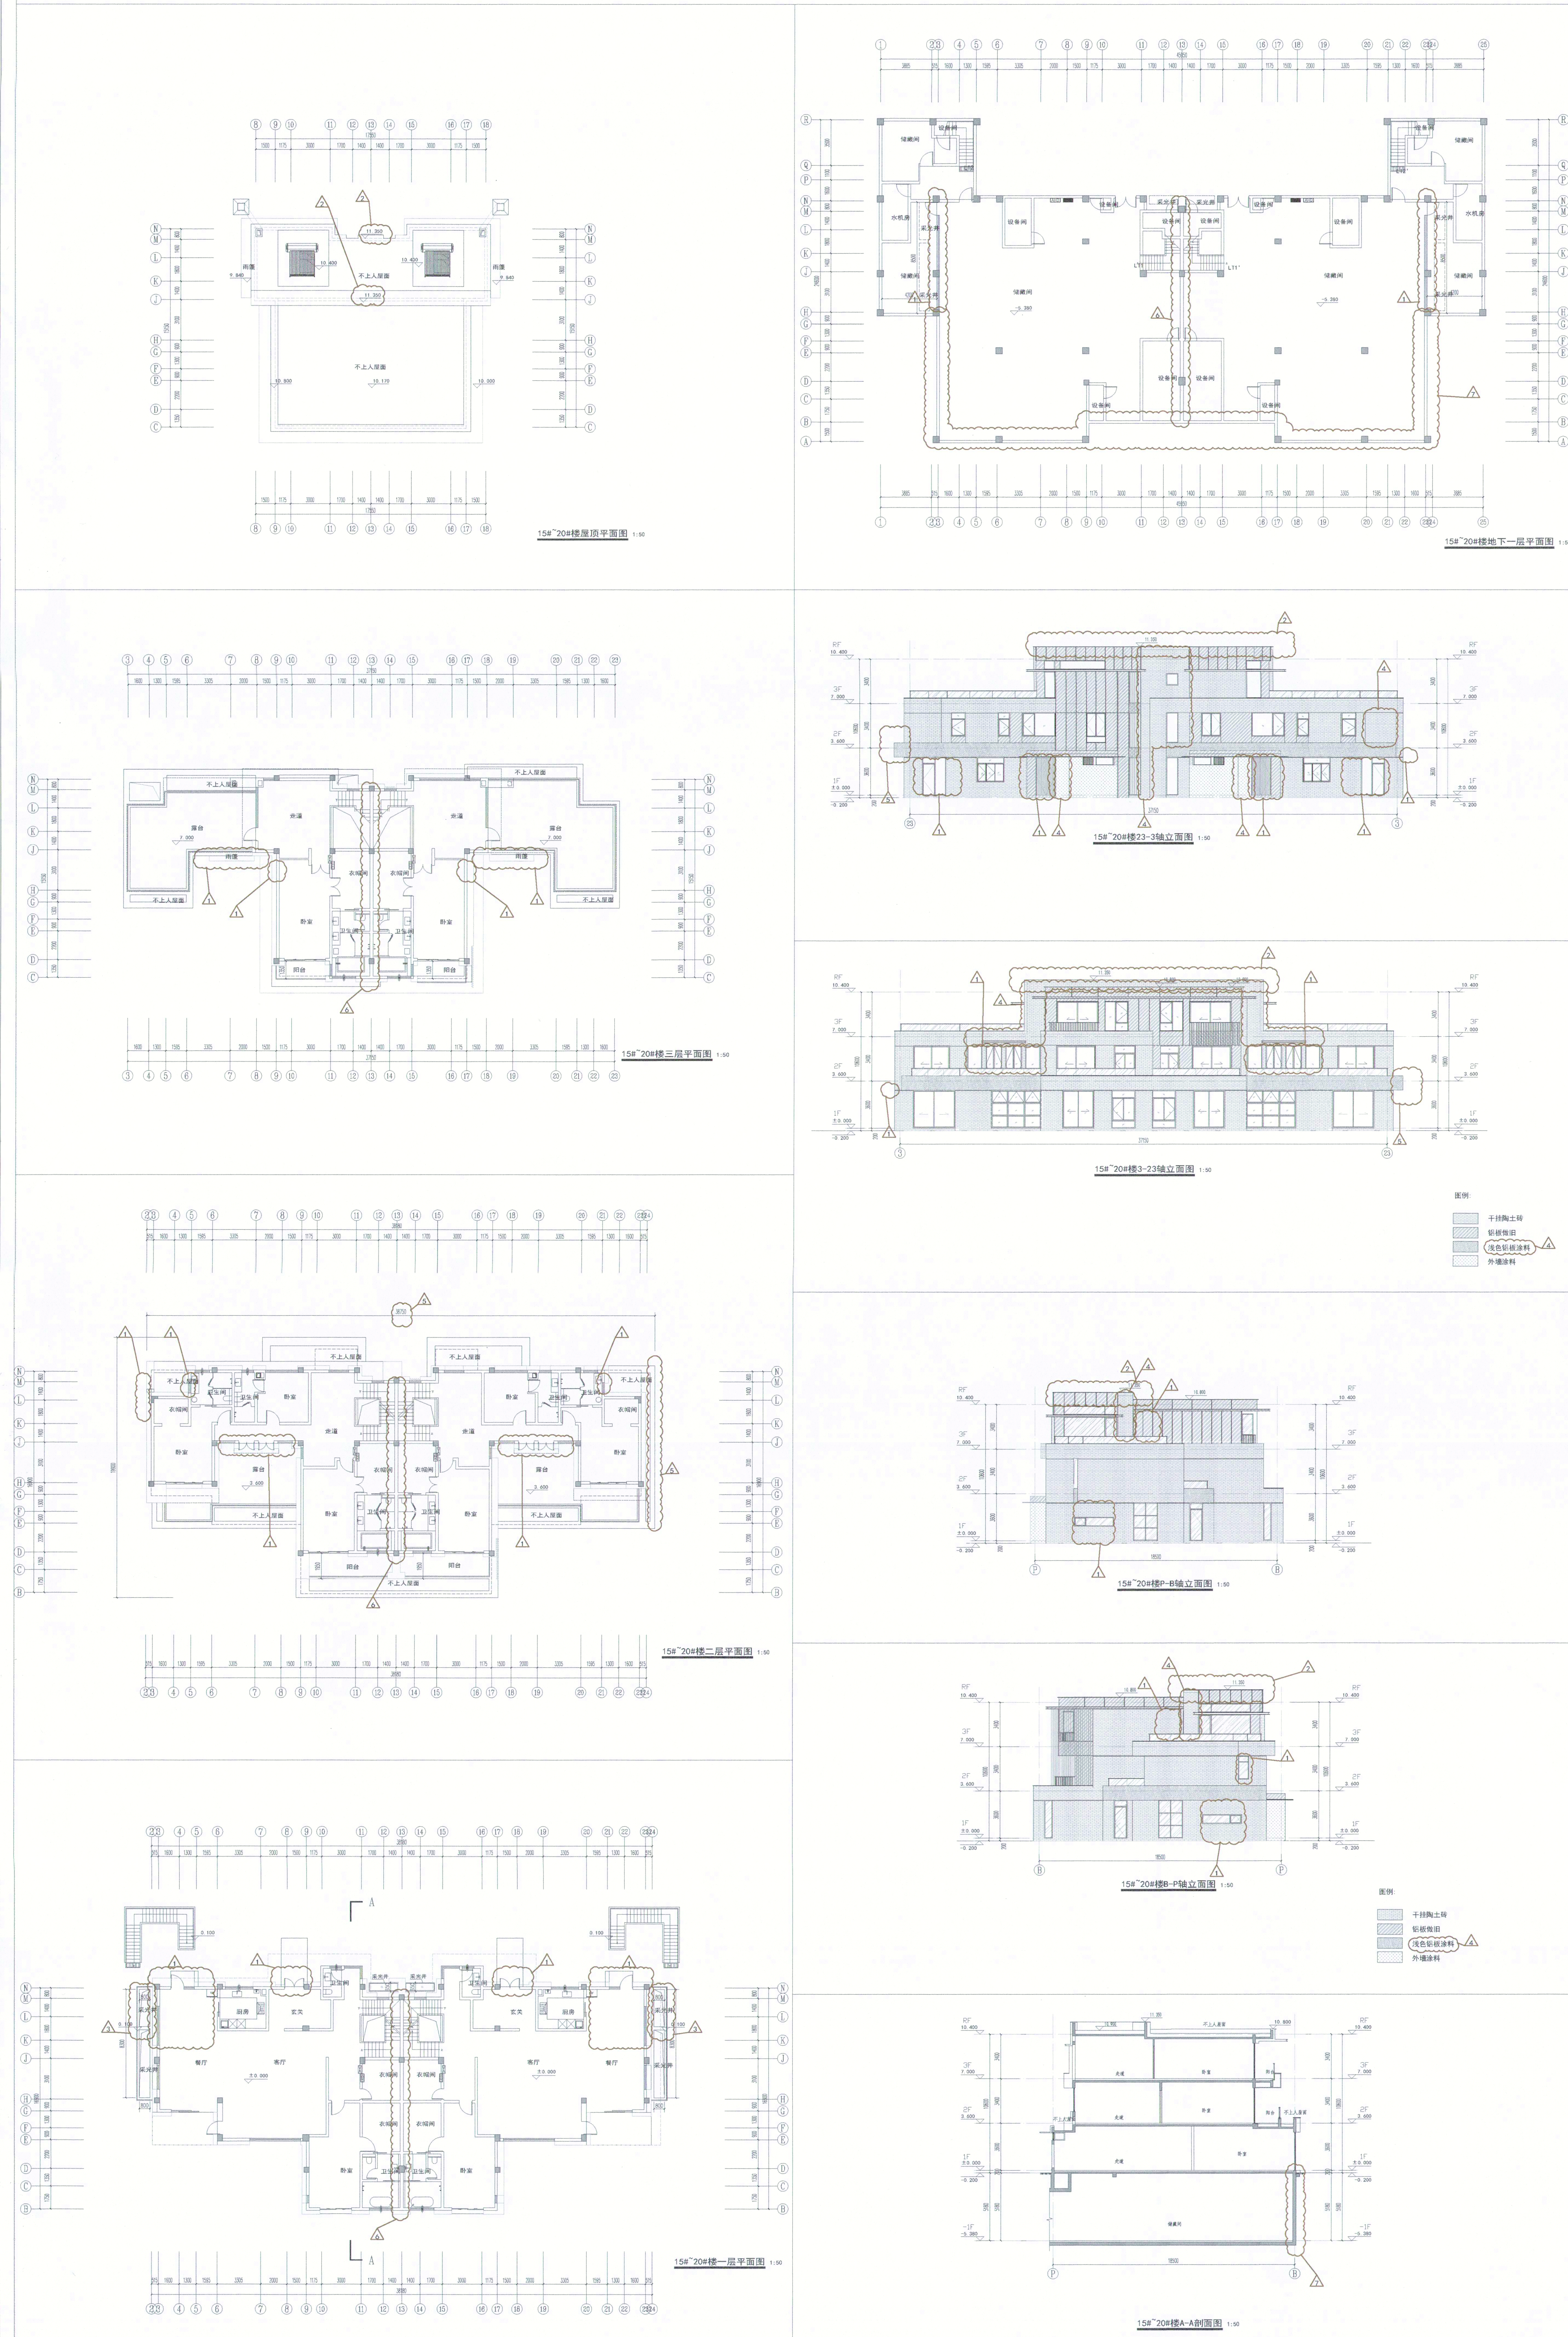


15#~20#楼调整后

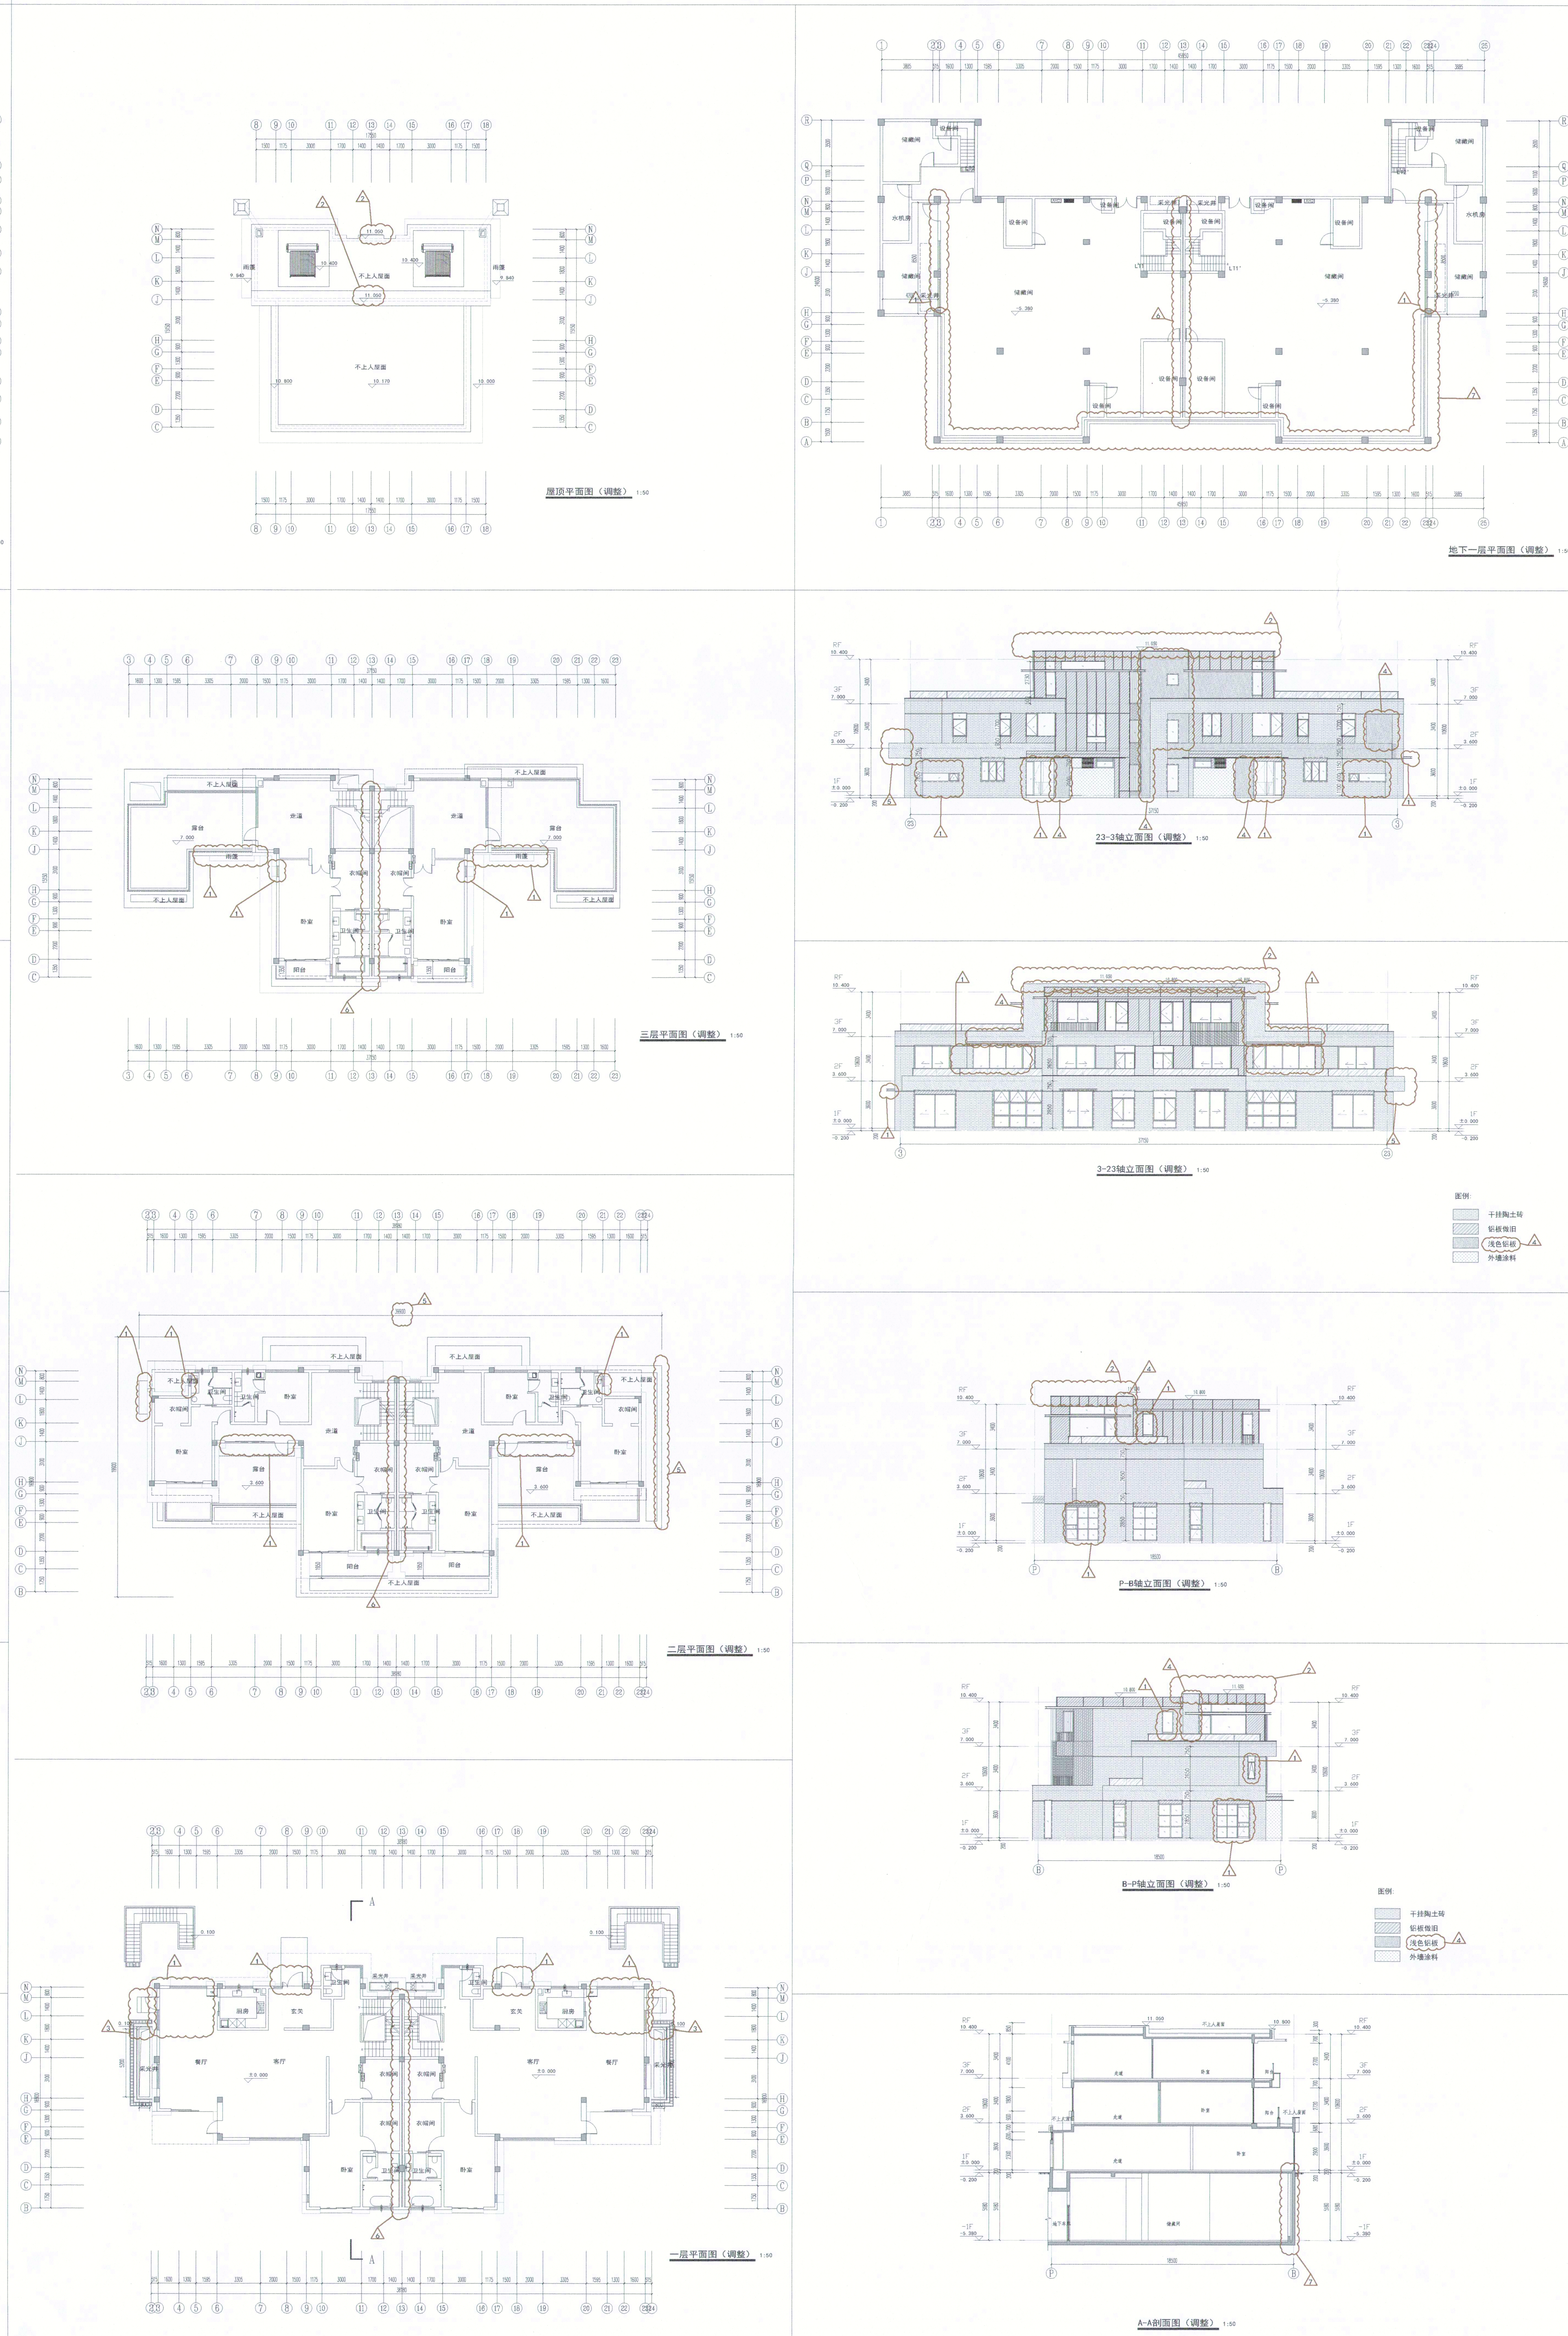

21#~39#楼调整前

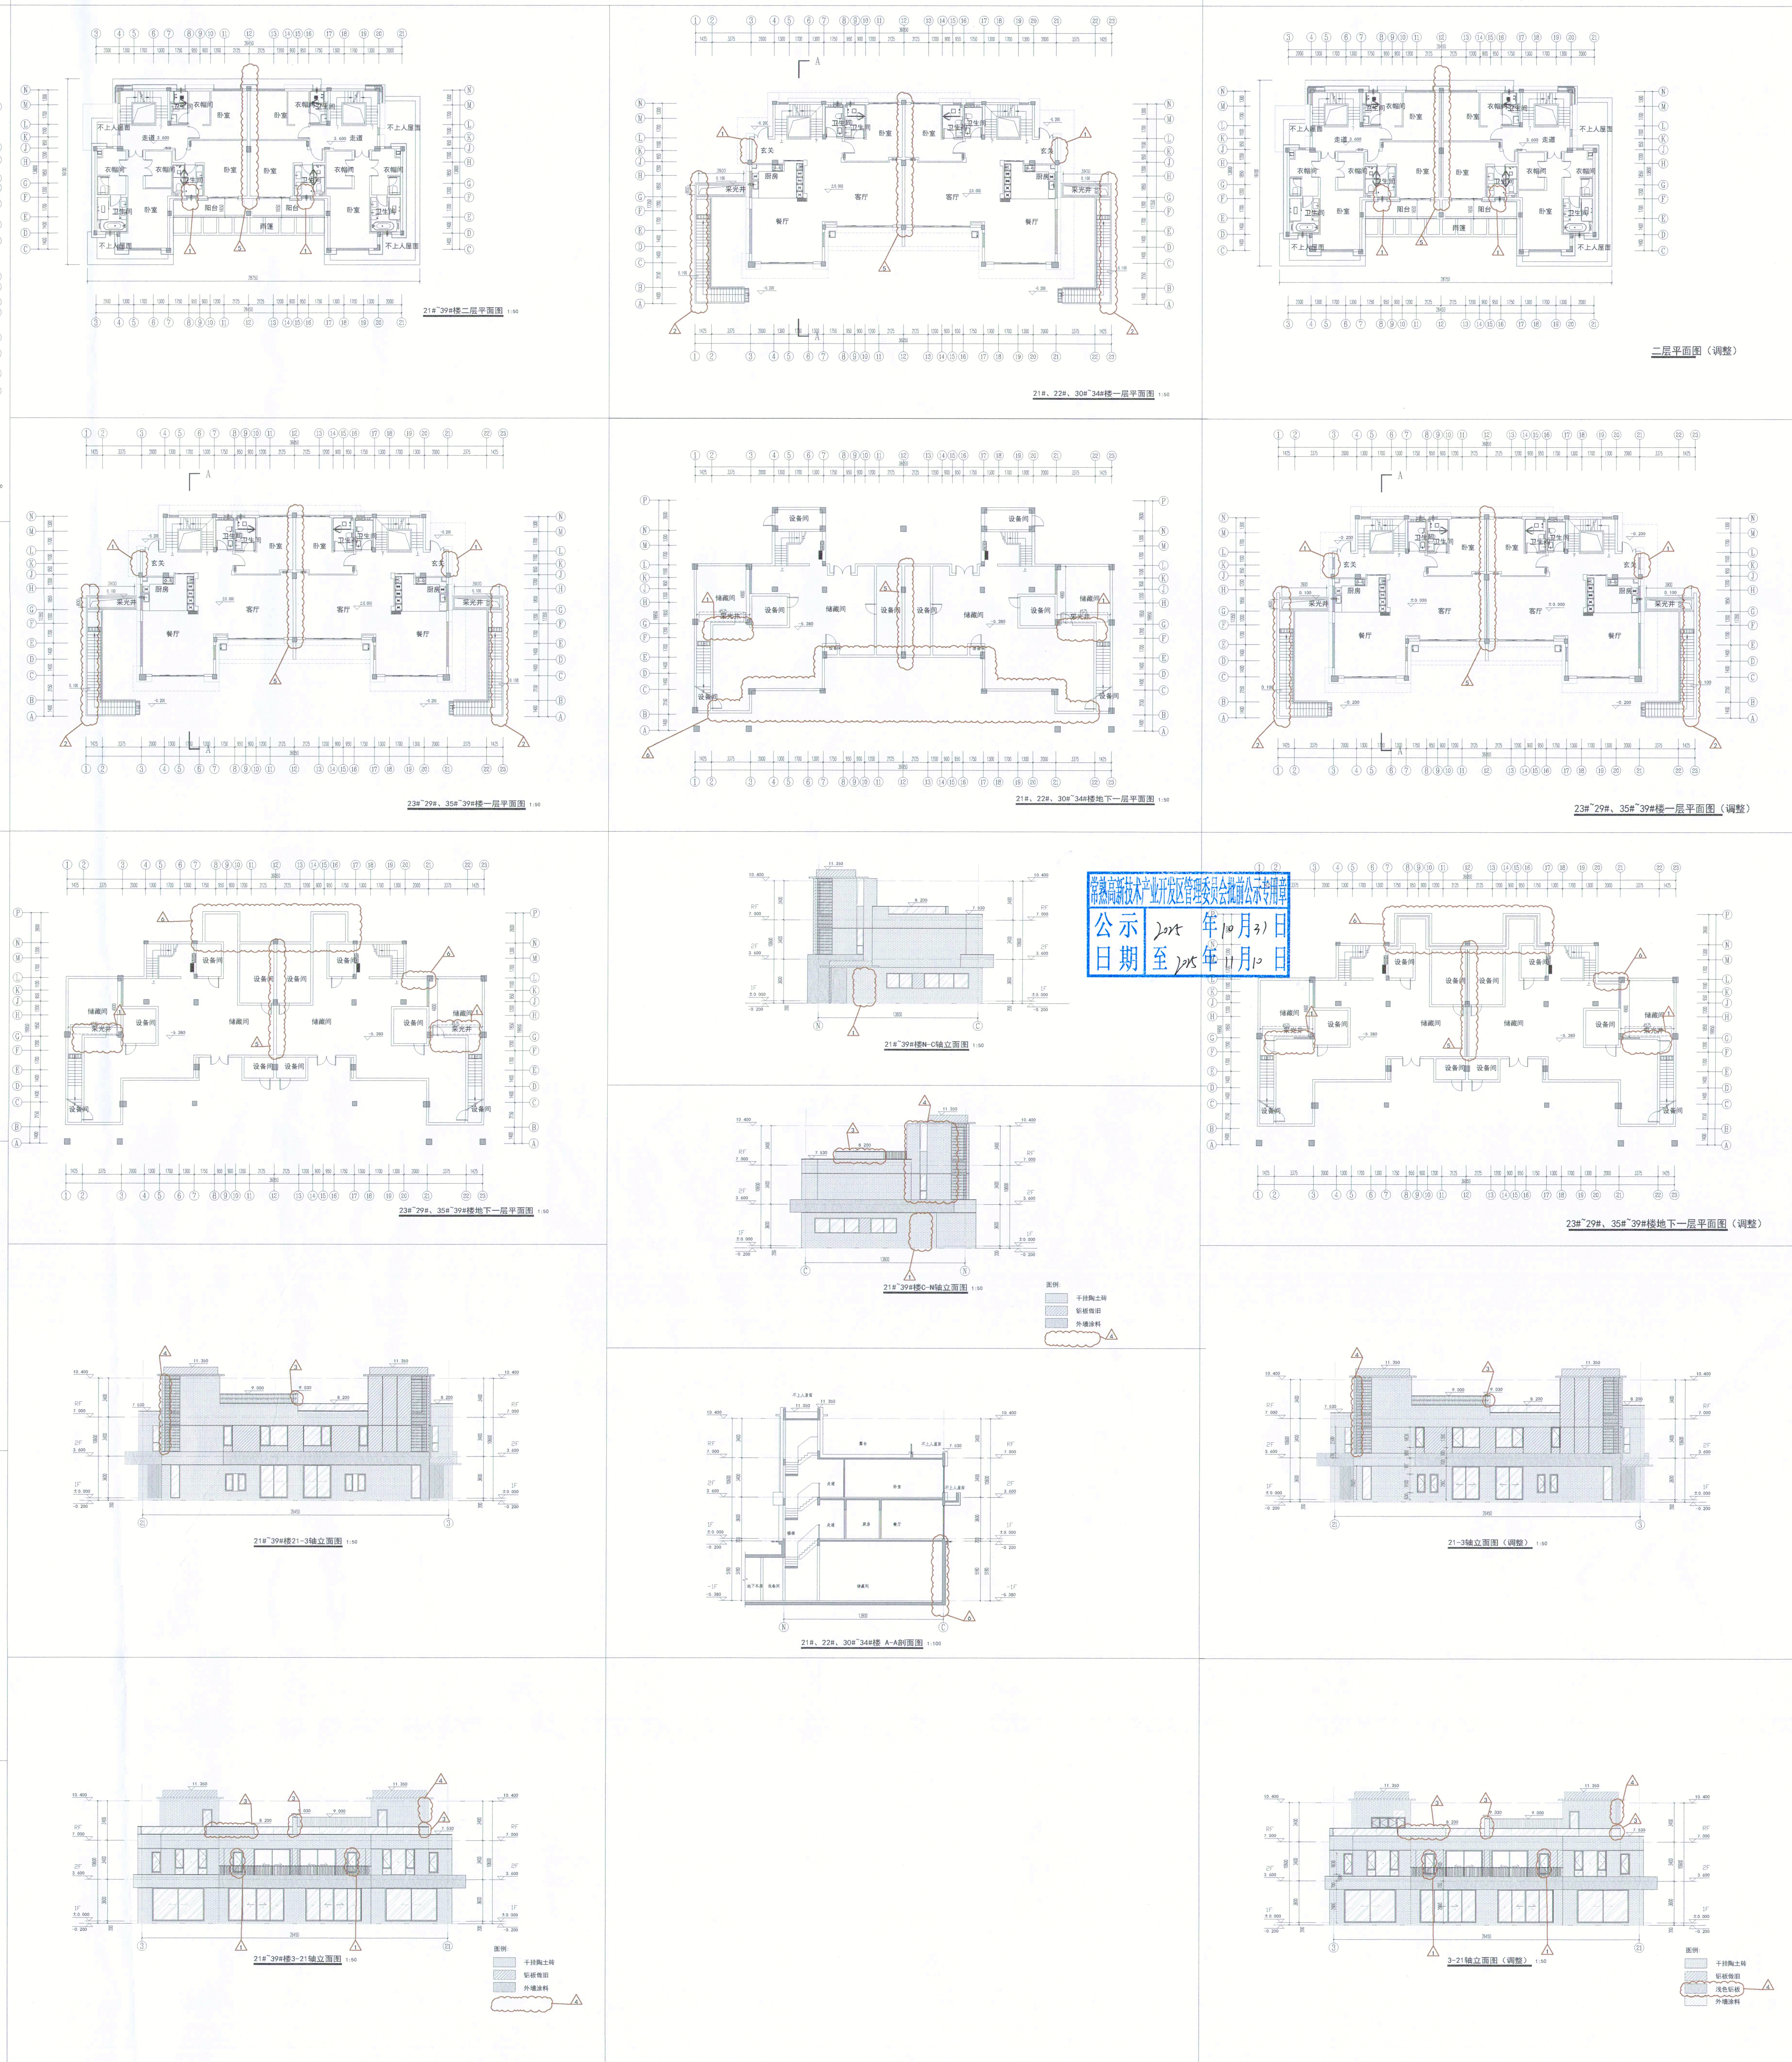

21#~39#楼调整后

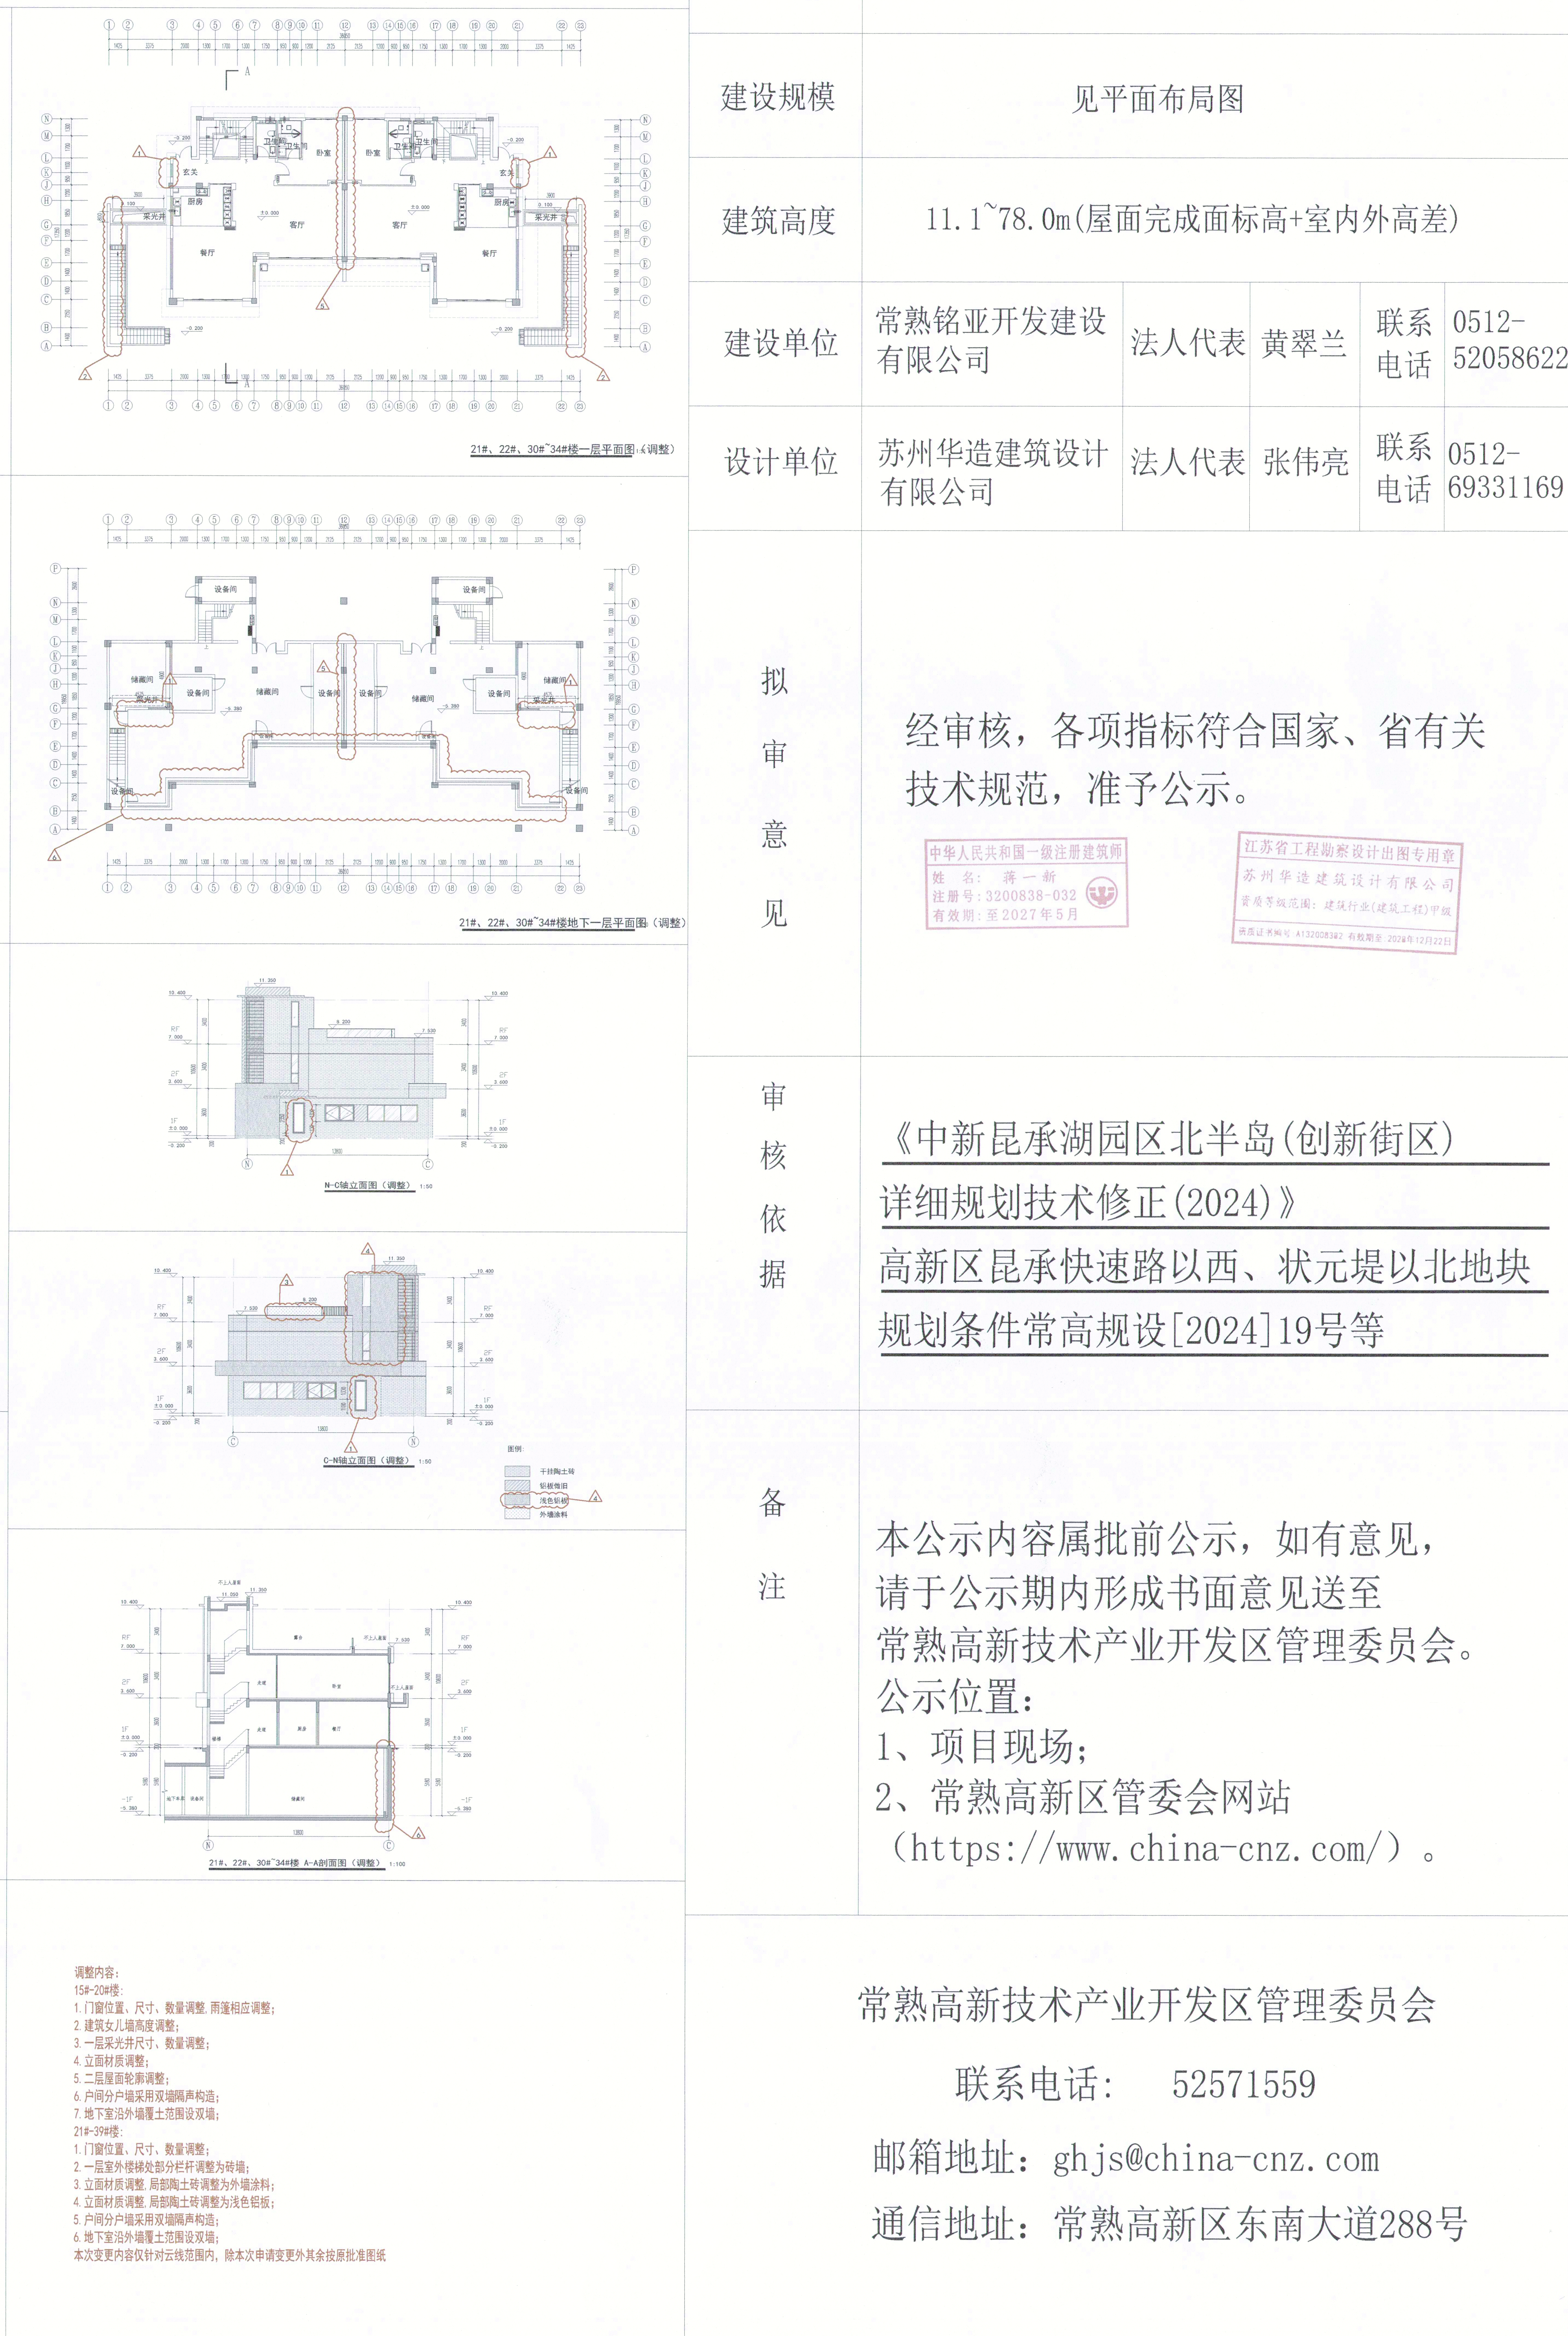

项目名称 新建2024A-017地块住宅用房项目

建设规模 见平面布局图

建筑高度 11.1~78.0m(屋面完成面标高+室内外高差)

建设单位 常熟铭亚开发建设有限公司 法人代表 黄翠兰 联系电话 0512-52058622

设计单位 苏州华造建筑设计有限公司 法人代表 张伟亮 联系电话 0512-69331169

拟审意见 经审核,各项指标符合国家、省有关技术规范,准予公示。

审核依据 《中新昆承湖园区北半岛(创新街区)详细规划技术修正(2024)》
高新区昆承快速路以西、状元堤以北地块规划条件常高规设[2024]19号等

备注 本公示内容属批前公示,如有意见,请于公示期内形成书面意见送至常熟高新技术产业开发区管理委员会。公示位置:1、项目现场;2、常熟高新区管委会网站(<https://www.china-cnz.com/>)。

常熟高新技术产业开发区管理委员会
联系电话: 52571559
邮箱地址: ghjs@china-cnz.com
通信地址: 常熟高新区东南大道288号