

建设项目规划批前公示（调整）

调整前


2#动力站




隔离膜车间

调整后

2#动力站

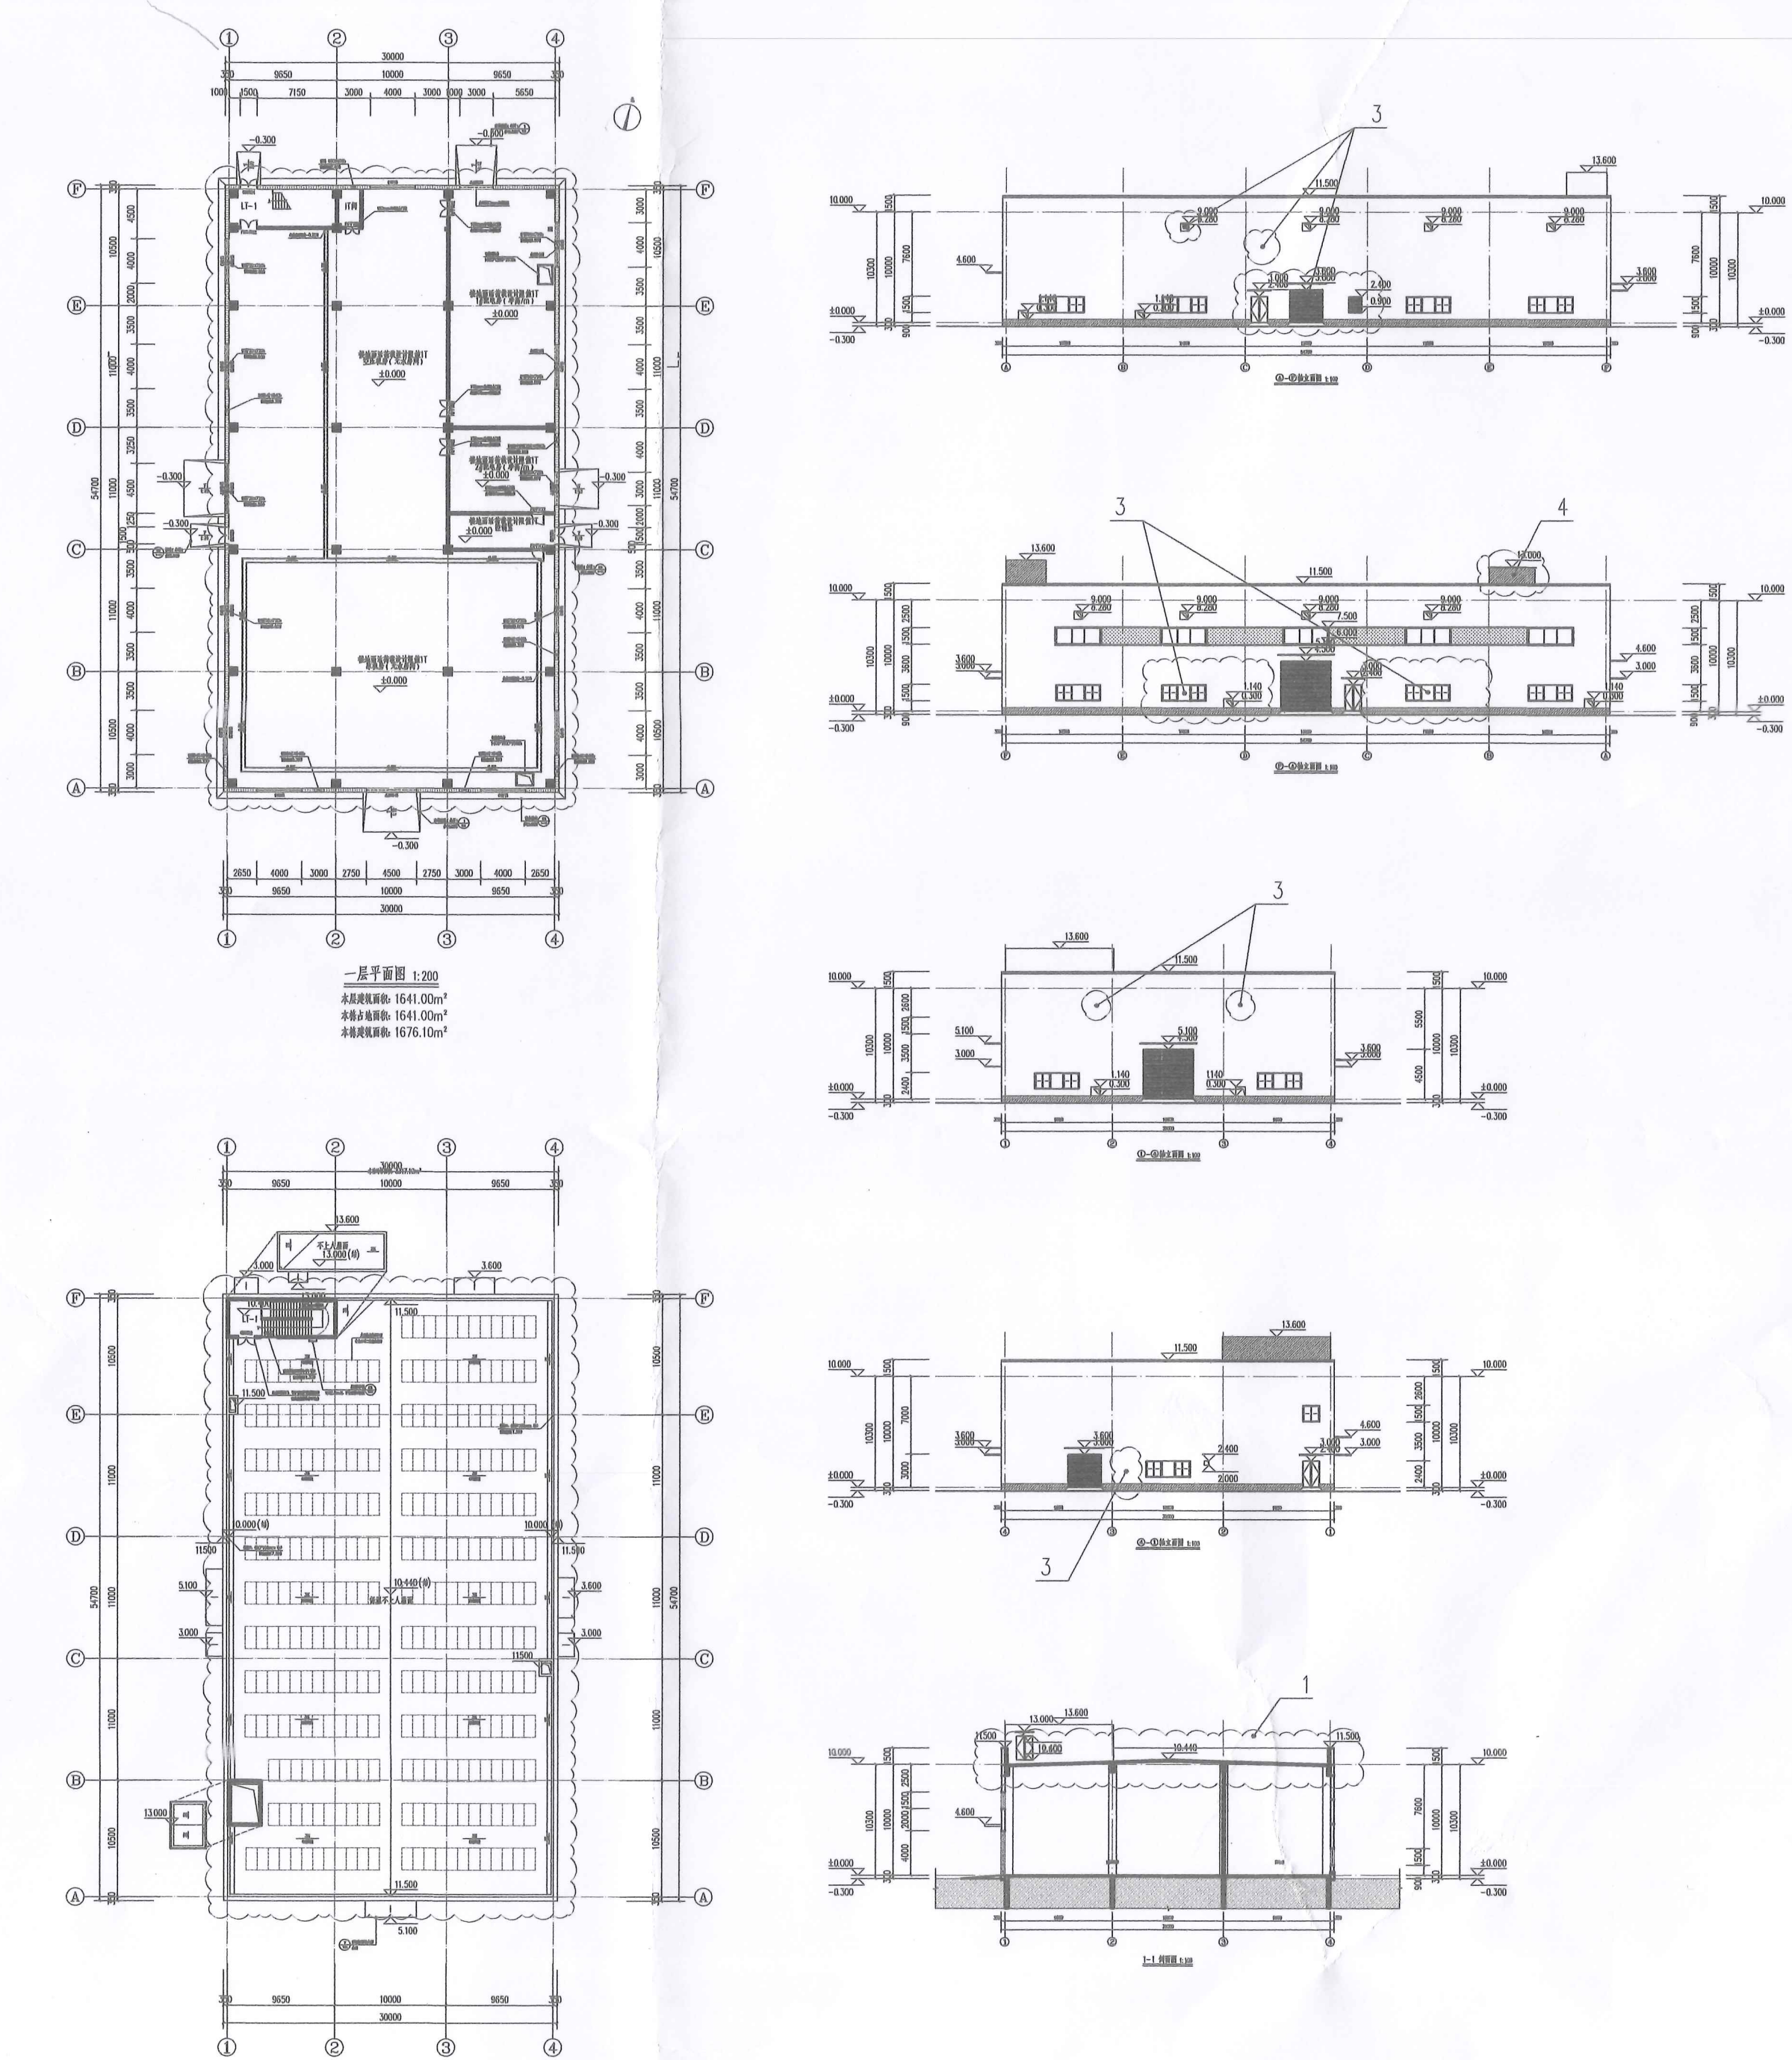

隔离膜车间

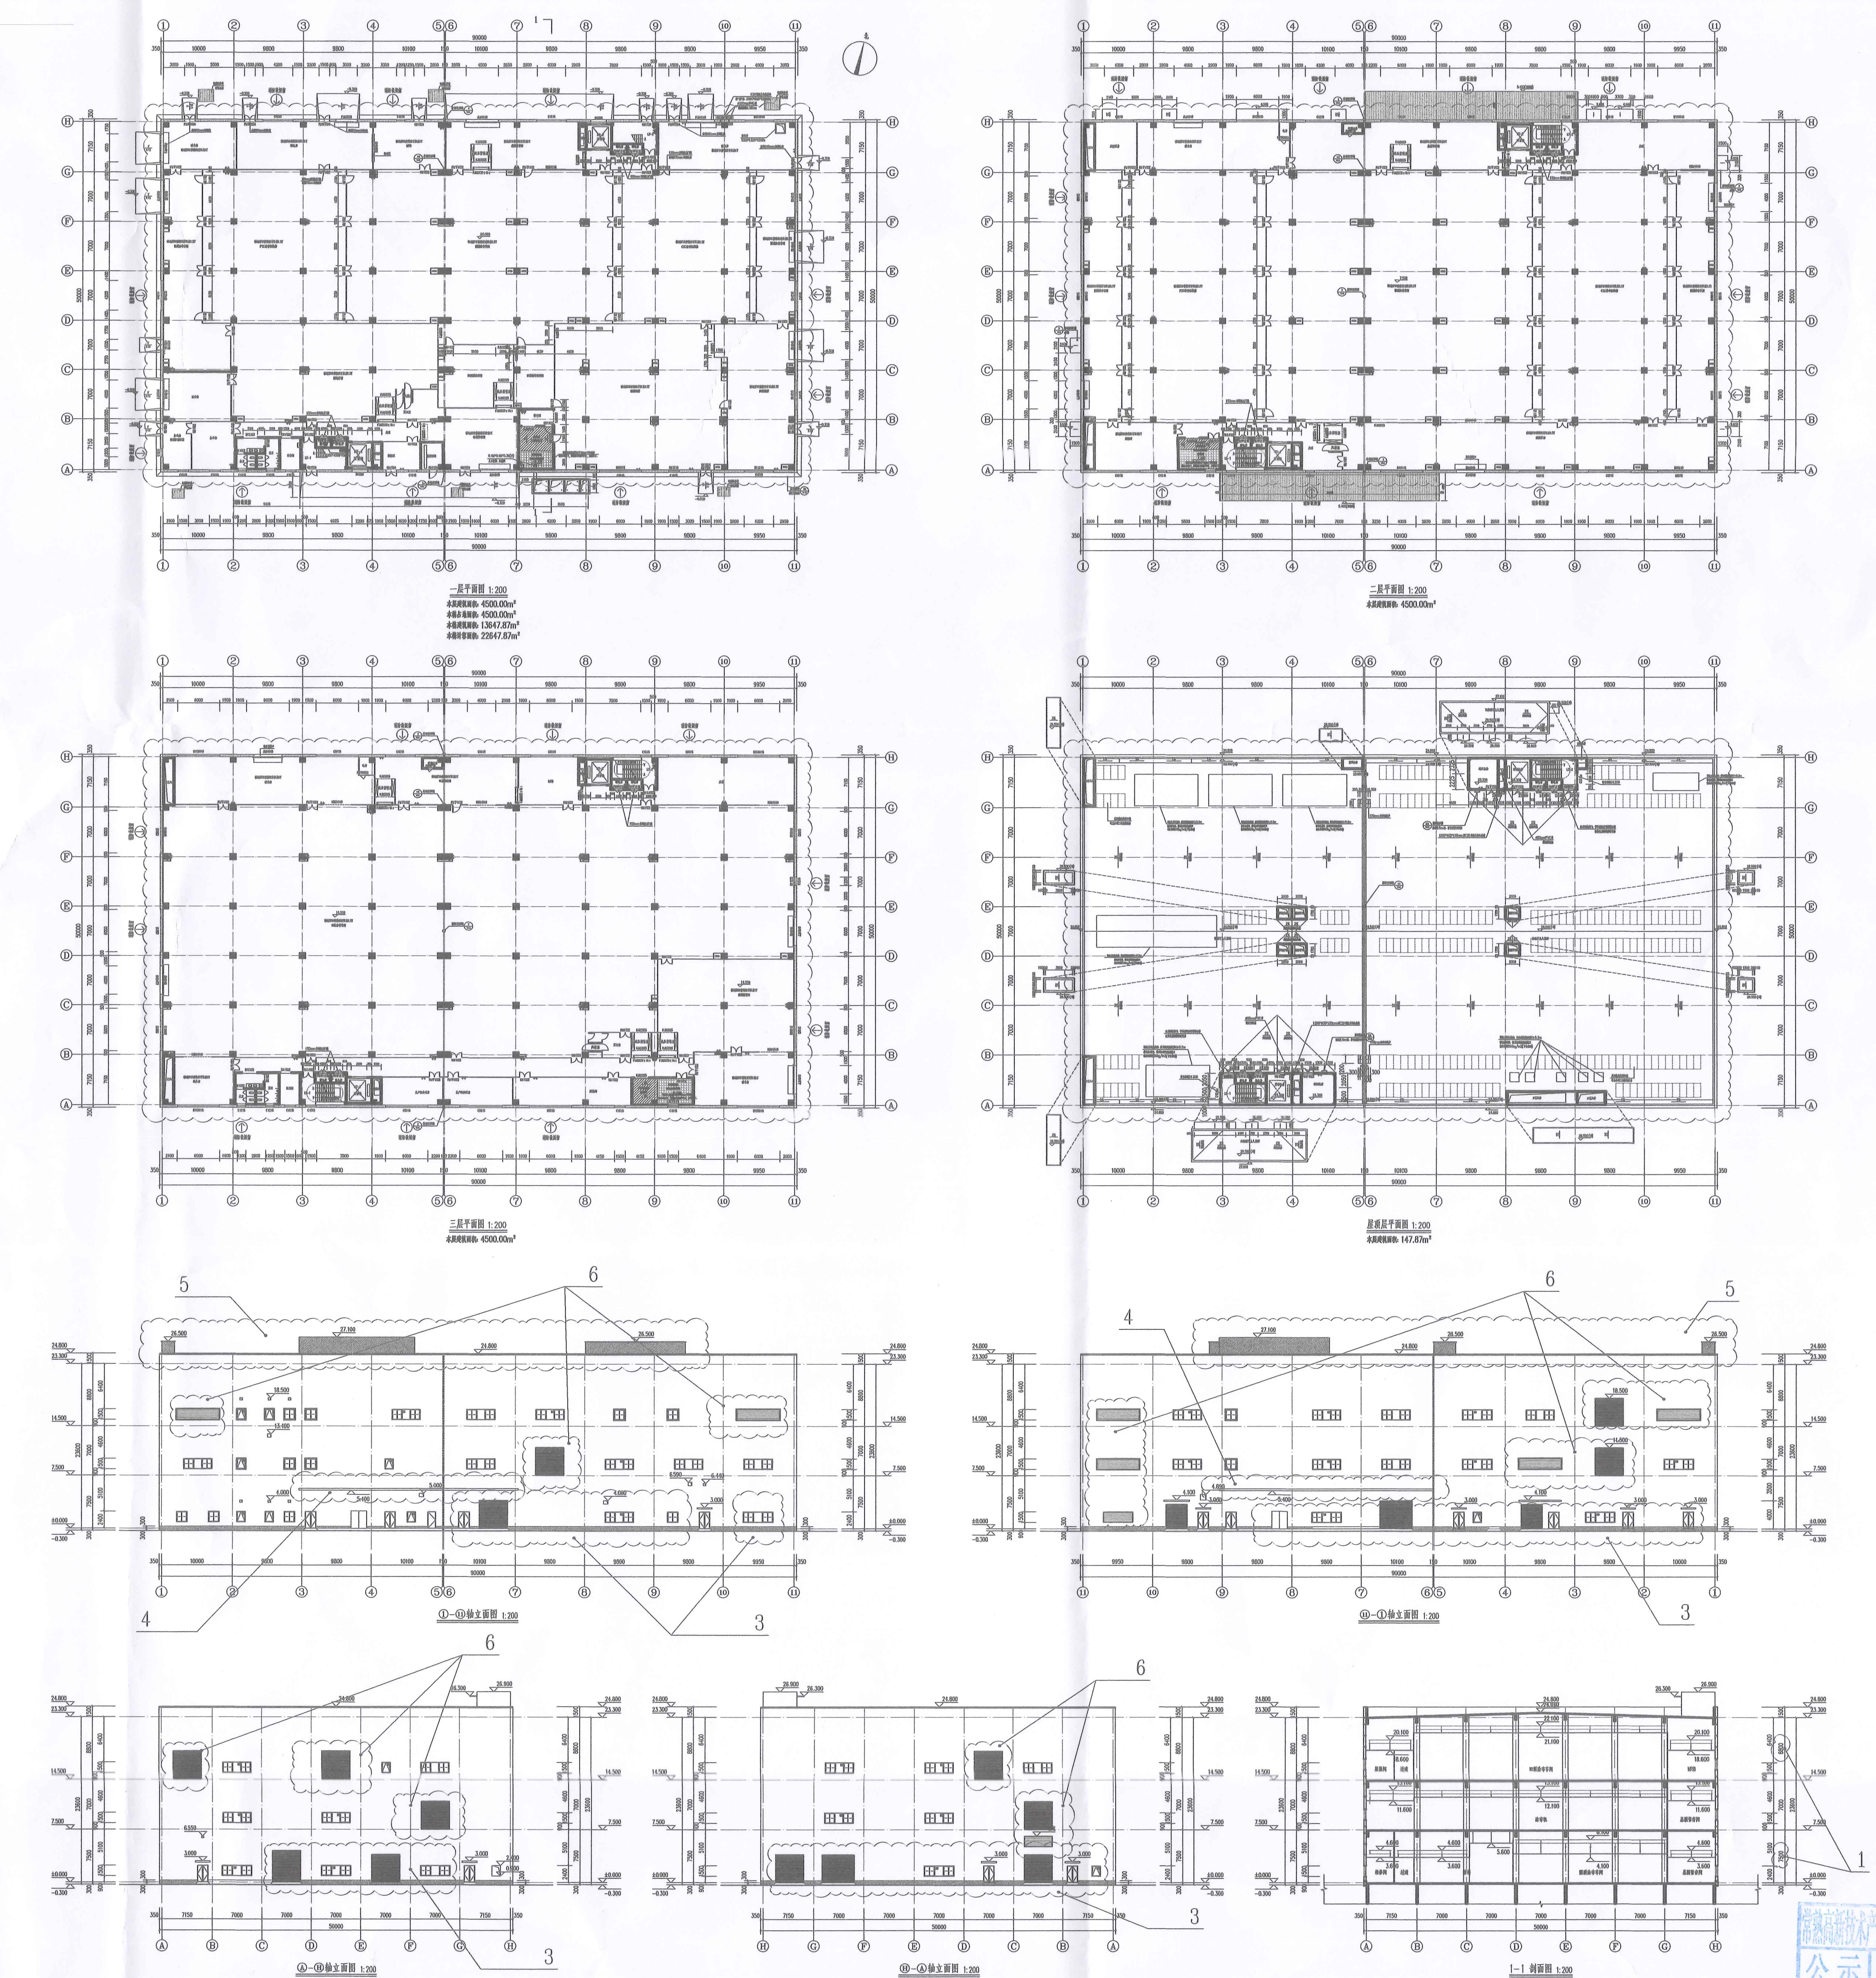


变更说明:

- 1、因建设方需求调整，层数由2层调整为1层，取消一部楼梯
- 2、因建设方需求调整，内部布局调整
- 3、因建设方需求调整，调整门窗洞口位置
- 4、因工艺投资，屋顶增加设备管井

变更说明:

- 1、因建设方需求调整，修改一层、三层层高，建筑总高度不变
- 2、因建设方需求调整，内部布局调整
- 3、因建设方需求调整，调整门窗洞口位置
- 4、因建设方需求调整，二层南北侧增加拉杆雨棚
- 5、因工艺投资，屋顶增加设备管井
- 6、因工艺投资，增加设备吊装口及通风百叶

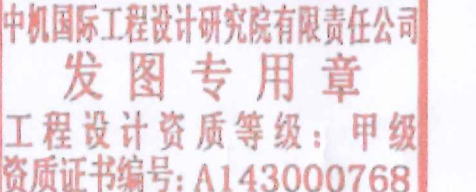项目名称	高比能快充汽车动力锂电池制造项目（二期）			
建设规模	见平面布局图			
建筑高度	10.52（2#动力站）/23.97（隔离膜车间）			
建设单位	苏州正力新能电池科技有限公司	法人代表	陈继程	联系电话 13411827718
设计单位	中机国际工程设计研究院有限责任公司	法人代表	陈 蕃	联系电话 13687321288
拟审意见	经审核，各项指标符合国家、省有关技术规范，准予公示。  			
审核依据	常熟南部新城苏嘉杭西片区详细规划、 常高规设【2024】20号关于高新区银河路以东、 规划香园路以南地块的规划条件，等			
备注	本公示内容属批前公示，如有意见，请于公示期内形成书面意见送至常熟高新技术产业开发区管理委员会。涉及重大利害关系的，利害关系人如需申请听证，请在公示结束之日起5日内提出申请。如无异议，我委将按程序作行政许可。 公示位置： 1、项目现场； 2、常熟高新区管委会网站 (https://www.china-cnz.com/)			
	常熟高新技术产业开发区管理委员会 联系电话： 52571559 邮箱地址：ghjs@china-cnz.com 通信地址：常熟高新区东南大道288号			

