



建设项目规划批前公示(调整)

调整前

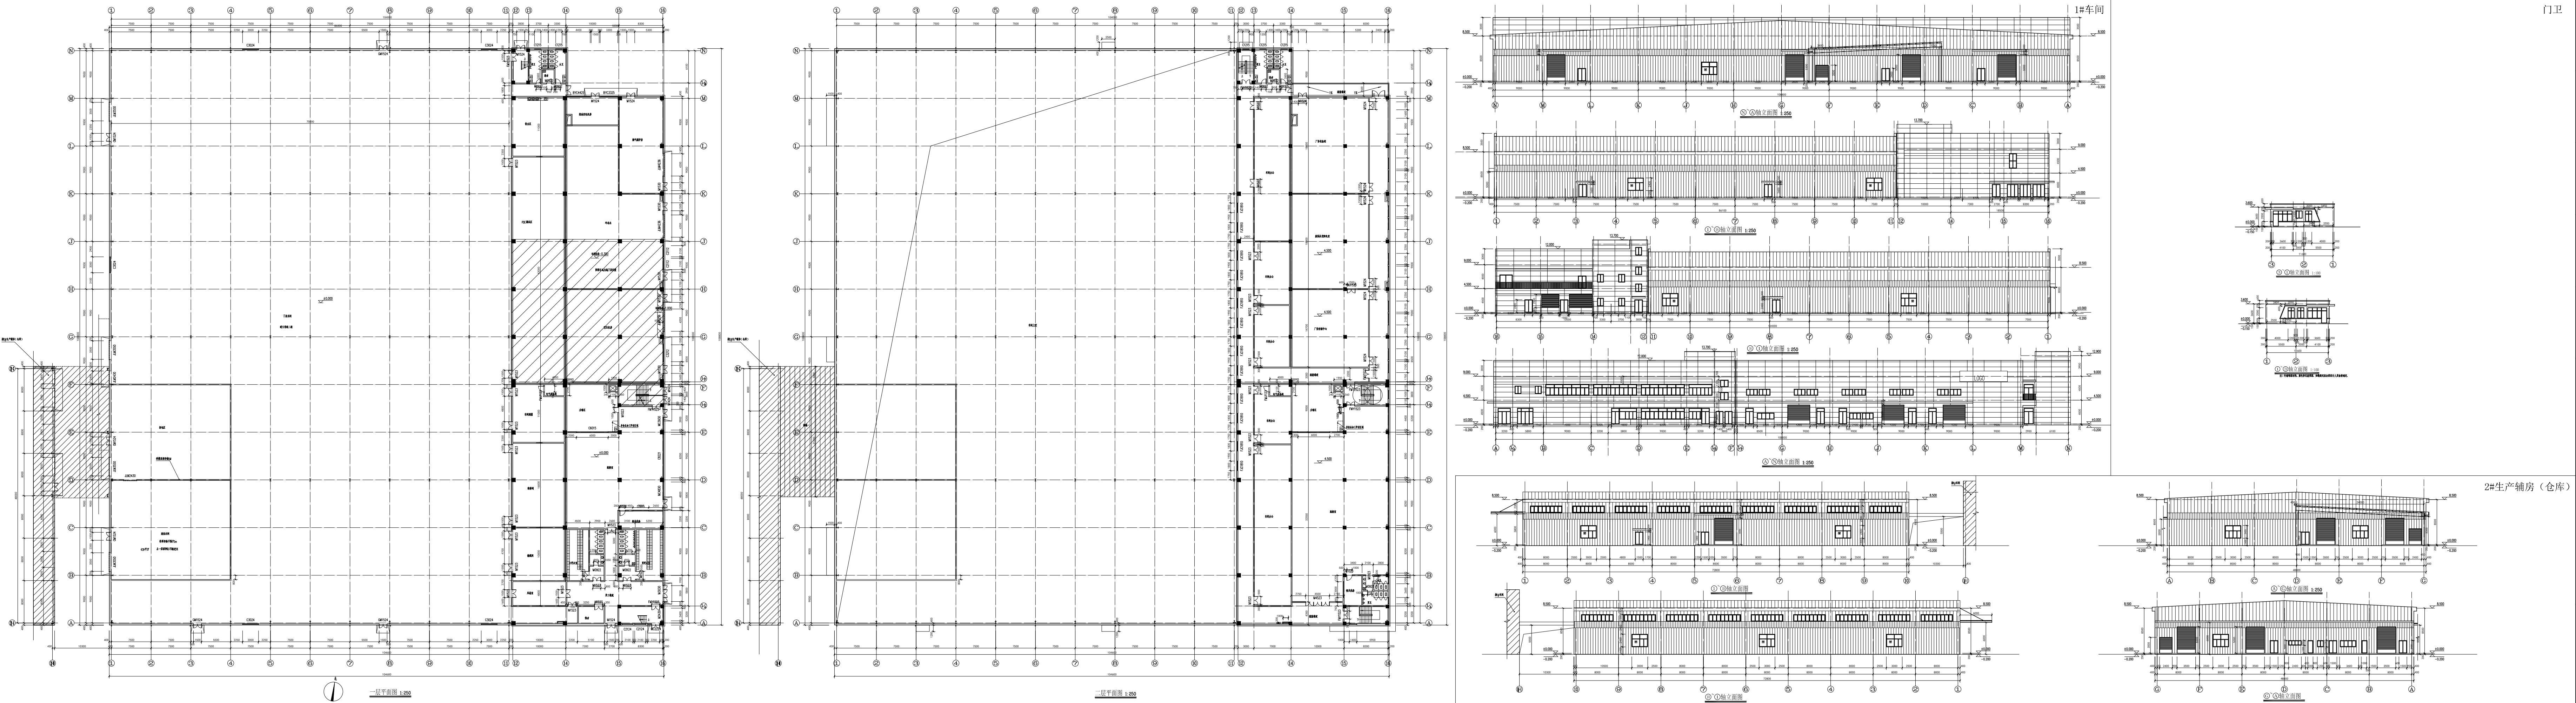

调整后

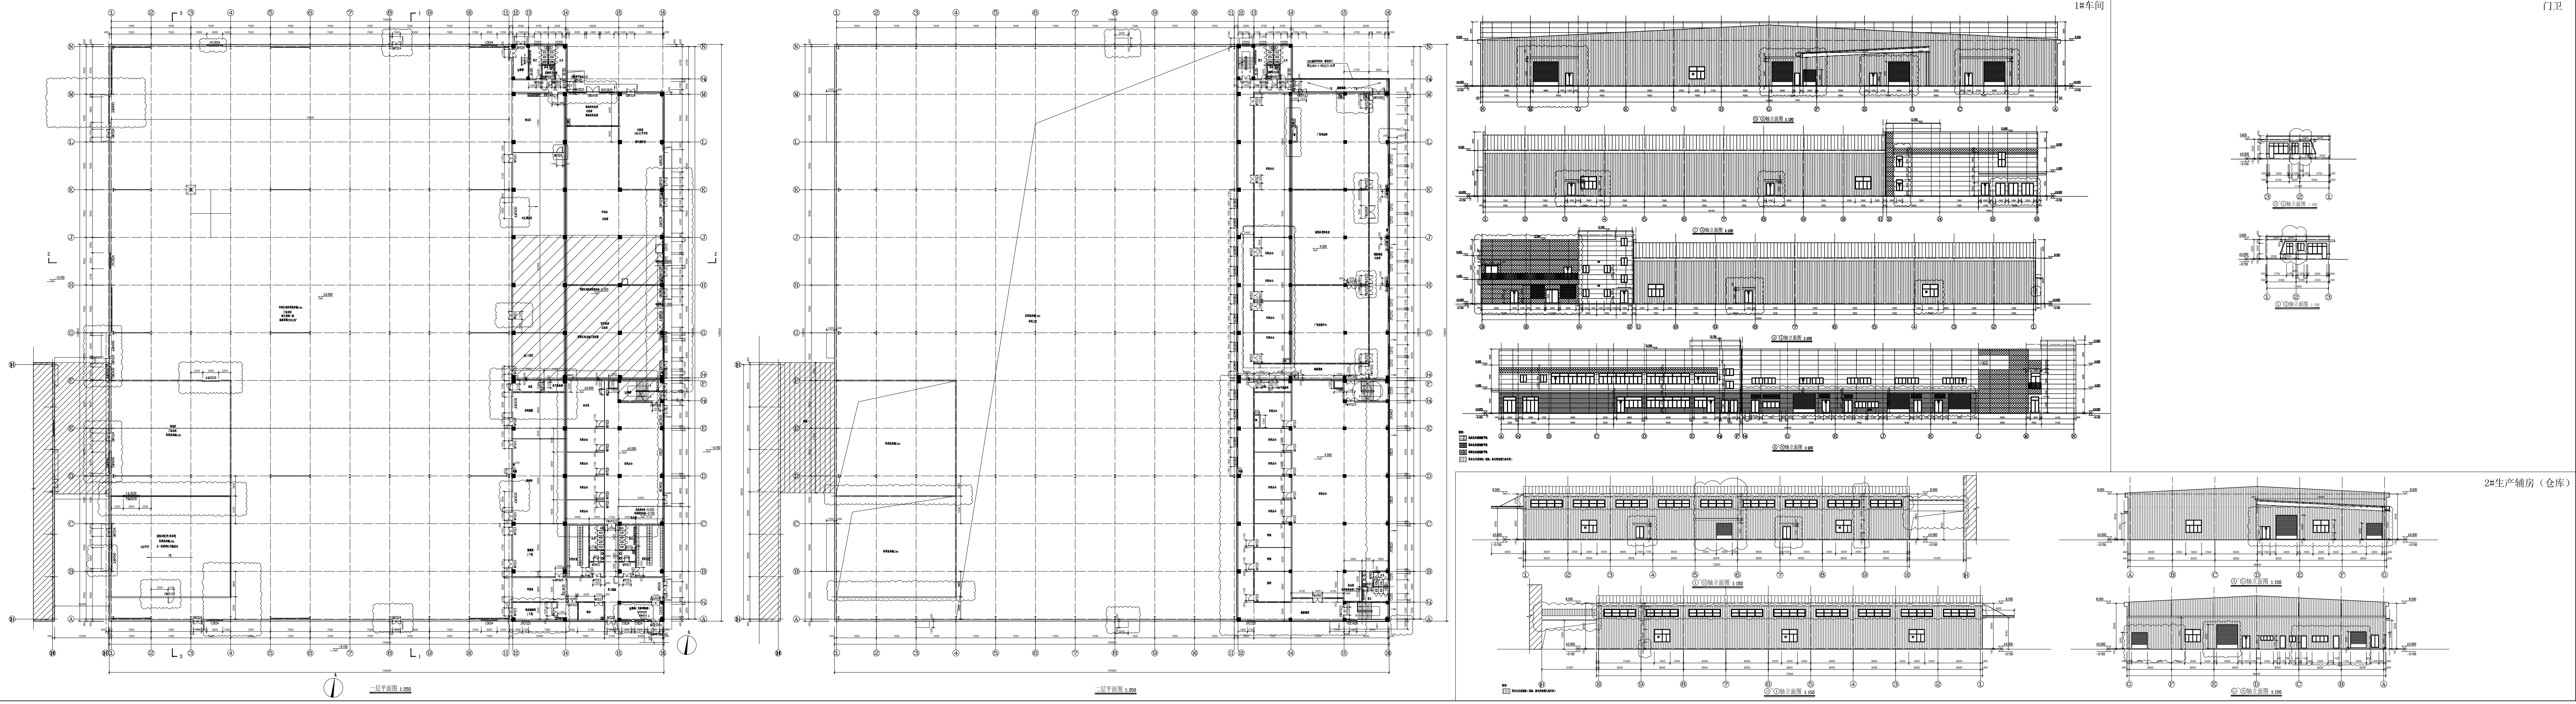

调整内容为:

- 1#车间
- 1. 外门窗变更
- 2. 内门窗变更
- 3. 隔墙位置变更
- 4. 就餐室变更为车间办公
- 5. 立面材质分色变更
- 6. 东侧雨棚挑出1000mm改1500mm
- 7. 增加出屋面井道, 排烟机房增加外窗

2#生产辅房(仓库)

- 1. 外门窗变更
- 2. 内门窗变更
- 3. 仓库管理隔墙位置变更
- 4. 雨棚立面增加投影表达

门卫

- 1. 消控室增加双墙, 外窗北移300mm
- 2. 立面外窗变更

修改详见图纸云线圈出部分, 本次调整仅以上内容调整, 其余内容无变化。

项目名称	扩建新能源汽车热管理模块及氢能阀生产项目				
建设规模	见平面布局图				
建筑高度	9.15m(檐口结构面标高+室内外高差)				
建设单位	海力达汽车科技有限公司	法人代表	陆海明	联系电话	16606201001
设计单位	苏州安省建筑设计有限公司	法人代表	任国俊	联系电话	52008888
拟 审 意 见	经审核, 各项指标符合国家、省有关技术规范, 准予公示。 公示时间:2026年10月23日至2026年11月2日				
审 核 依 据	常熟南部新城东部中片区控制性详细规划修改(2020版)、常高规设[2023]21号 等				
备 注	本公示内容属批前公示, 如有意见, 请于公示期内形成书面意见送至常熟高新技术产业开发区管理委员会。 涉及重大利害关系的, 利害关系人如需申请听证, 请在公示结束之日起5日内提出申请。如无异议, 我委将按规定程序作行政许可。 公示位置: 1、项目现场 2、常熟市自然资源门户网站(https://zrzy.jiangsu.gov.cn/szcs/) 3、常熟高新区管委会网站(https://www.china-cnz.com/)				
联 系 方 式	常熟高新技术产业开发区管理委员会 地址: 常熟高新区东南大道288号 联系电话: 52571559 电子邮箱: ghjs@china-cnz.com				