
建 设 项 目 规 划 批 前 公 示(调整)

调整前

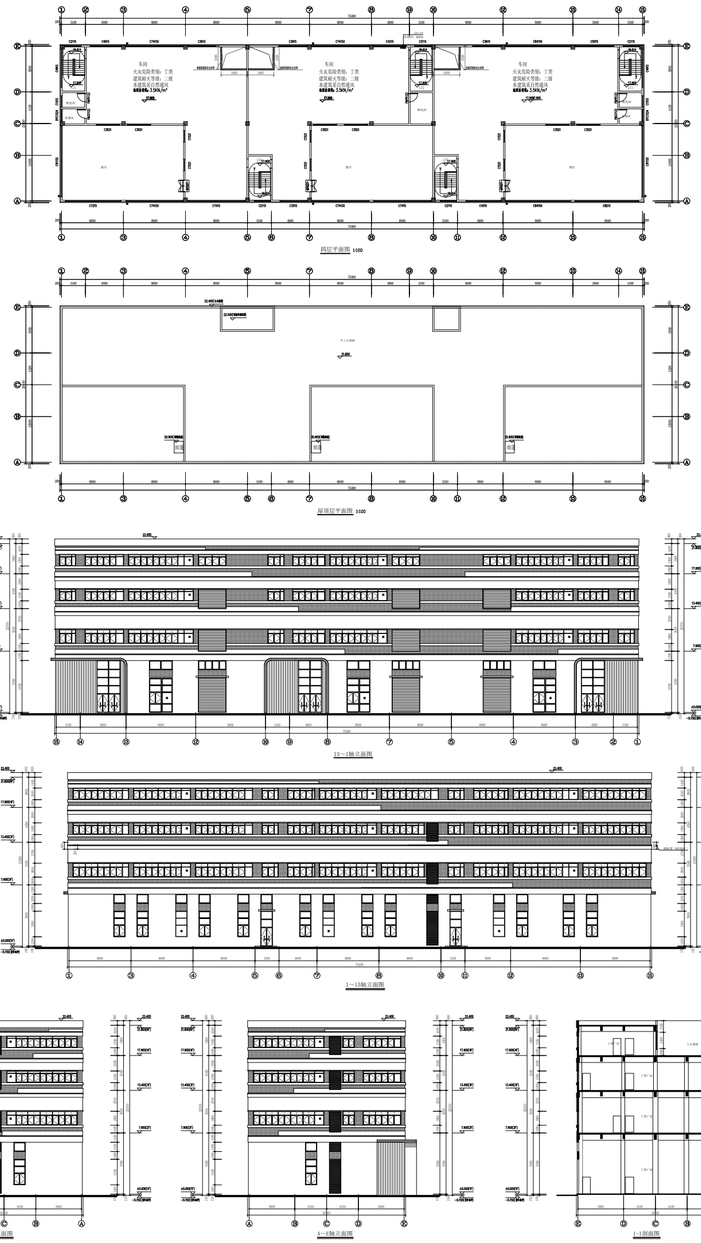

调整内容为：


1.外立面增加疏散门 2.外立面增加窗户和窗户宽度修改 3.平面配电间变小

4.外立面百叶窗分上下两个设置 5.外立面局部窗户取消 6.四层露台墙体取消，改为栏杆

7.女儿墙标高调整 8.平面局部卫生间取消

本次调整仅以上内容，其余内容无变化。

调整后

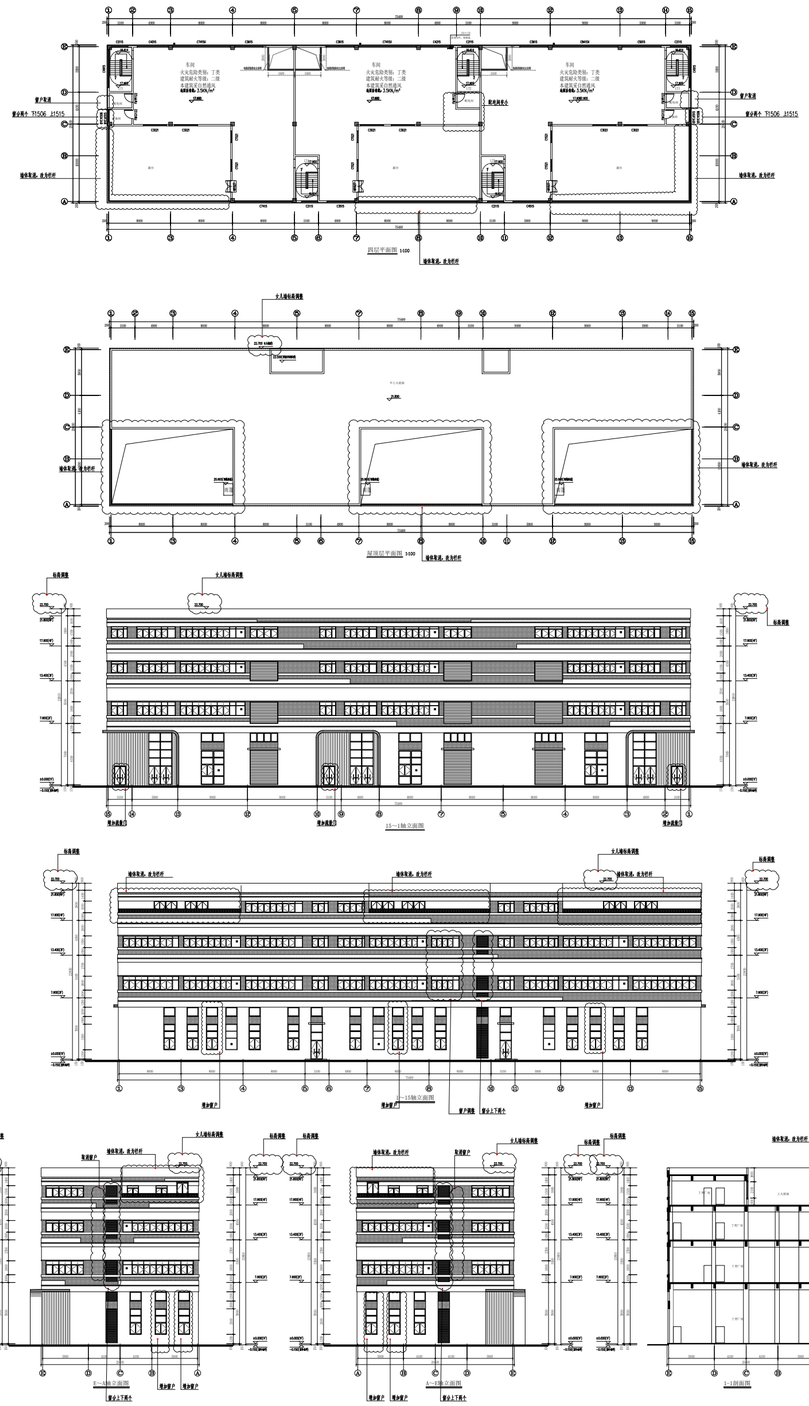

项目名称	长江协同空天科技港产业园项目-2#厂房				
建设规模	见平面布局图				
建筑高度	21.95				
建设单位	长江汇融空天科技发展（苏州）有限公司	法人代表	郭九鹏	联系电话	16605121323
设计单位	江苏德丰建设集团有限公司	法人代表	张云法	联系电话	0512-65980967
拟审意见	经审核，各项指标符合国家、省有关技术规范，准予公示。 公示时间：2026年 11月13日至 至 2026年11月23日				
审核依据	常熟南部新城金湖路以东片区控制性详细规划局部调整（2024年） 常高规设[2024]16号 关于高新区青墩塘路以南、白古河以东地块的规划条件 江苏省城市规划管理技术规定（2025年版）等				
备注	本公示内容属批前公示，如有意见，请于公示期内形成书面意见送至常熟高新技术产业开发区管理委员会。 涉及重大利害关系的，利害关系人如需申请听证，请在公示结束之日起5日内提出申请。如无异议，我委将按规定程序作行政许可。 公示位置： 1、项目现场 2、常熟市自然资源门户网站（https://zrzy.jiangsu.gov.cn/szcs/） 3、常熟高新区管委会网站（https://www.china-cnz.com/）				
联系方式	常熟高新技术产业开发区管理委员会 地址：常熟高新区东南大道288号 联系电话：52571559 电子邮箱：ghjs@china-cnz.com				